

RESIDENCE CRISTALLO

Appartamenti esclusivi con piscina, Via Nicola Dal Prà - Sirmione -



SCHEDA VENDITE - SELLING PLAN



**IMPRESA EDILE
DAL PRÀ NICOLA s.r.l.**

NUMERO VERDE GRATUITO

800 952 933




AZZALI ARCHITECTURE

Via Roma, 32 Sirmione BS tel 030919176
www.studioazzali.com | info@studioazzali.com


RESIDENCE CRISTALLO

APPARTAMENTO 1


APPARTAMENTO 1
PIANTA PIANO TERRA_SCALA 1:100

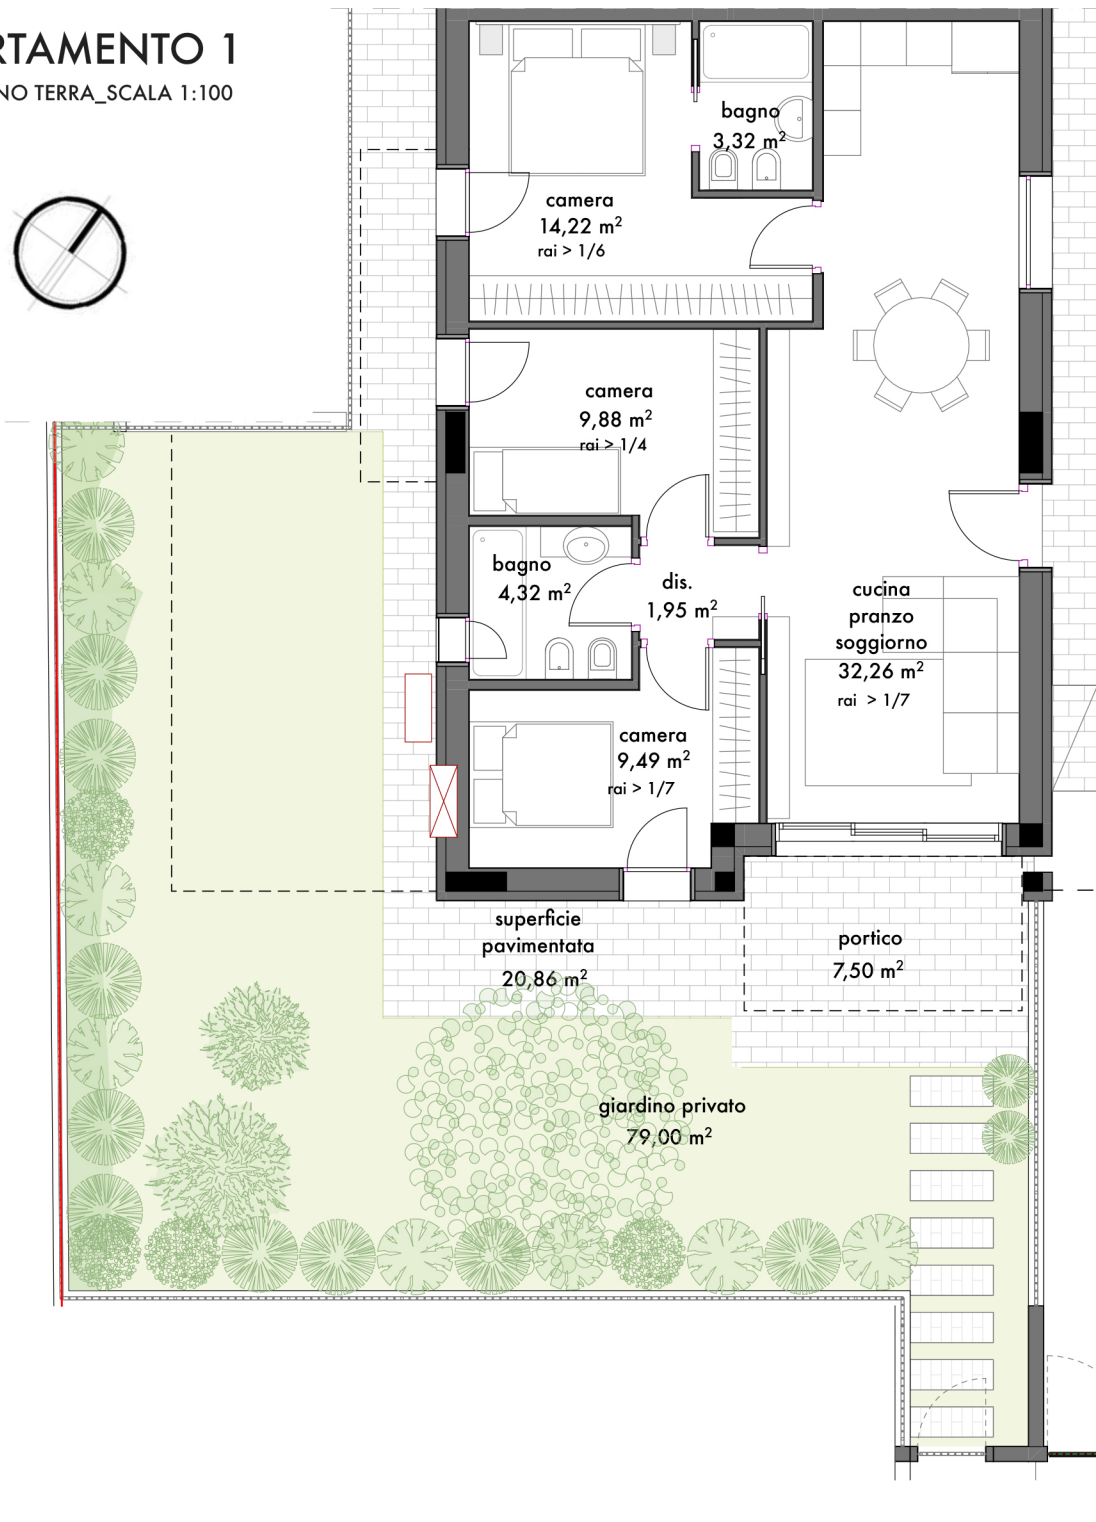

PLANIMETRIA GENERALE_SCALA 1:500

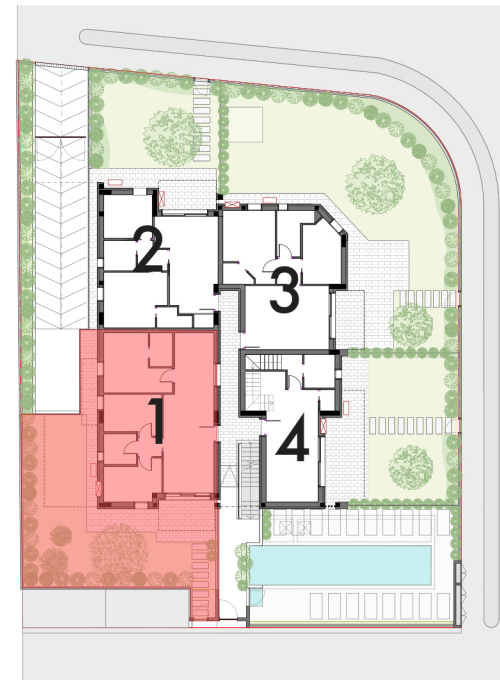


SEZIONE_SCALA 1:500

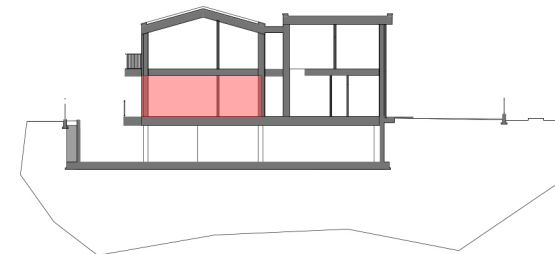


APPARTAMENTO 2


PIANTA PIANO TERRA_SCALA 1:100

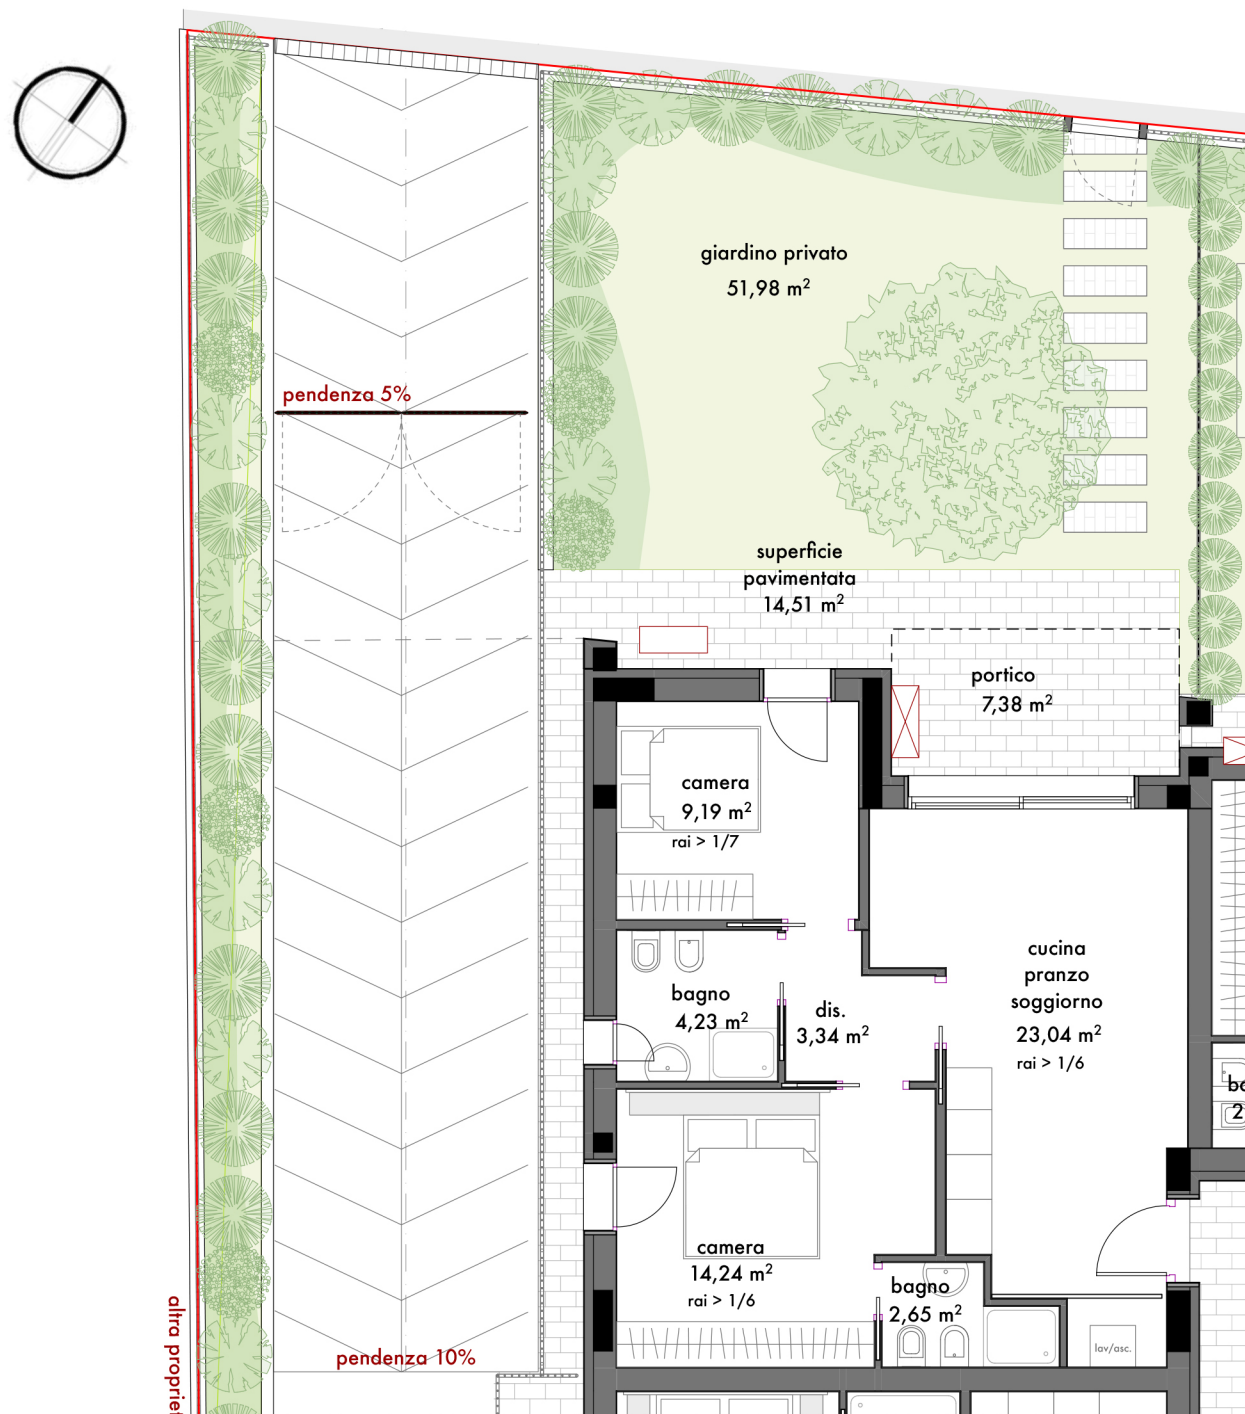

PLANIMETRIA GENERALE_SCALA 1:500

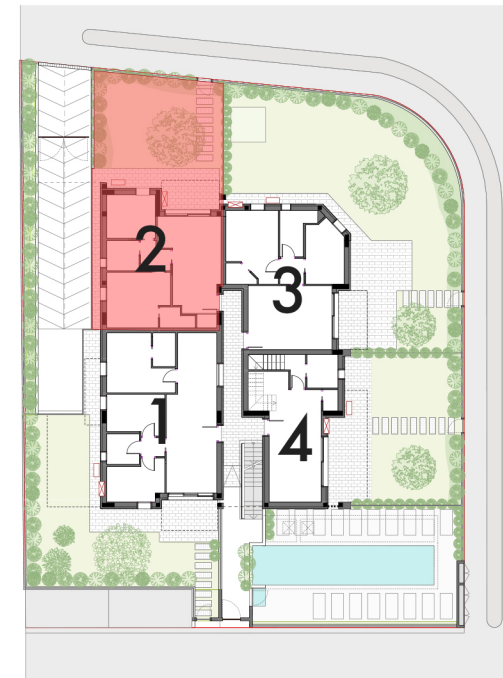


SEZIONE_SCALA 1:500

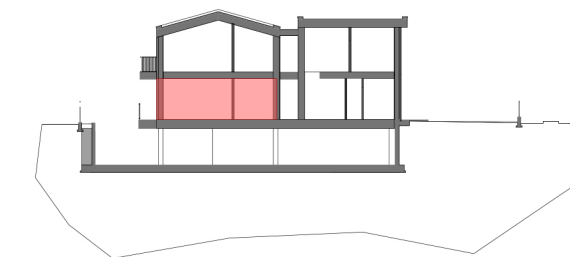


APPARTAMENTO 3


PIANTA PIANO TERRA_SCALA 1:100


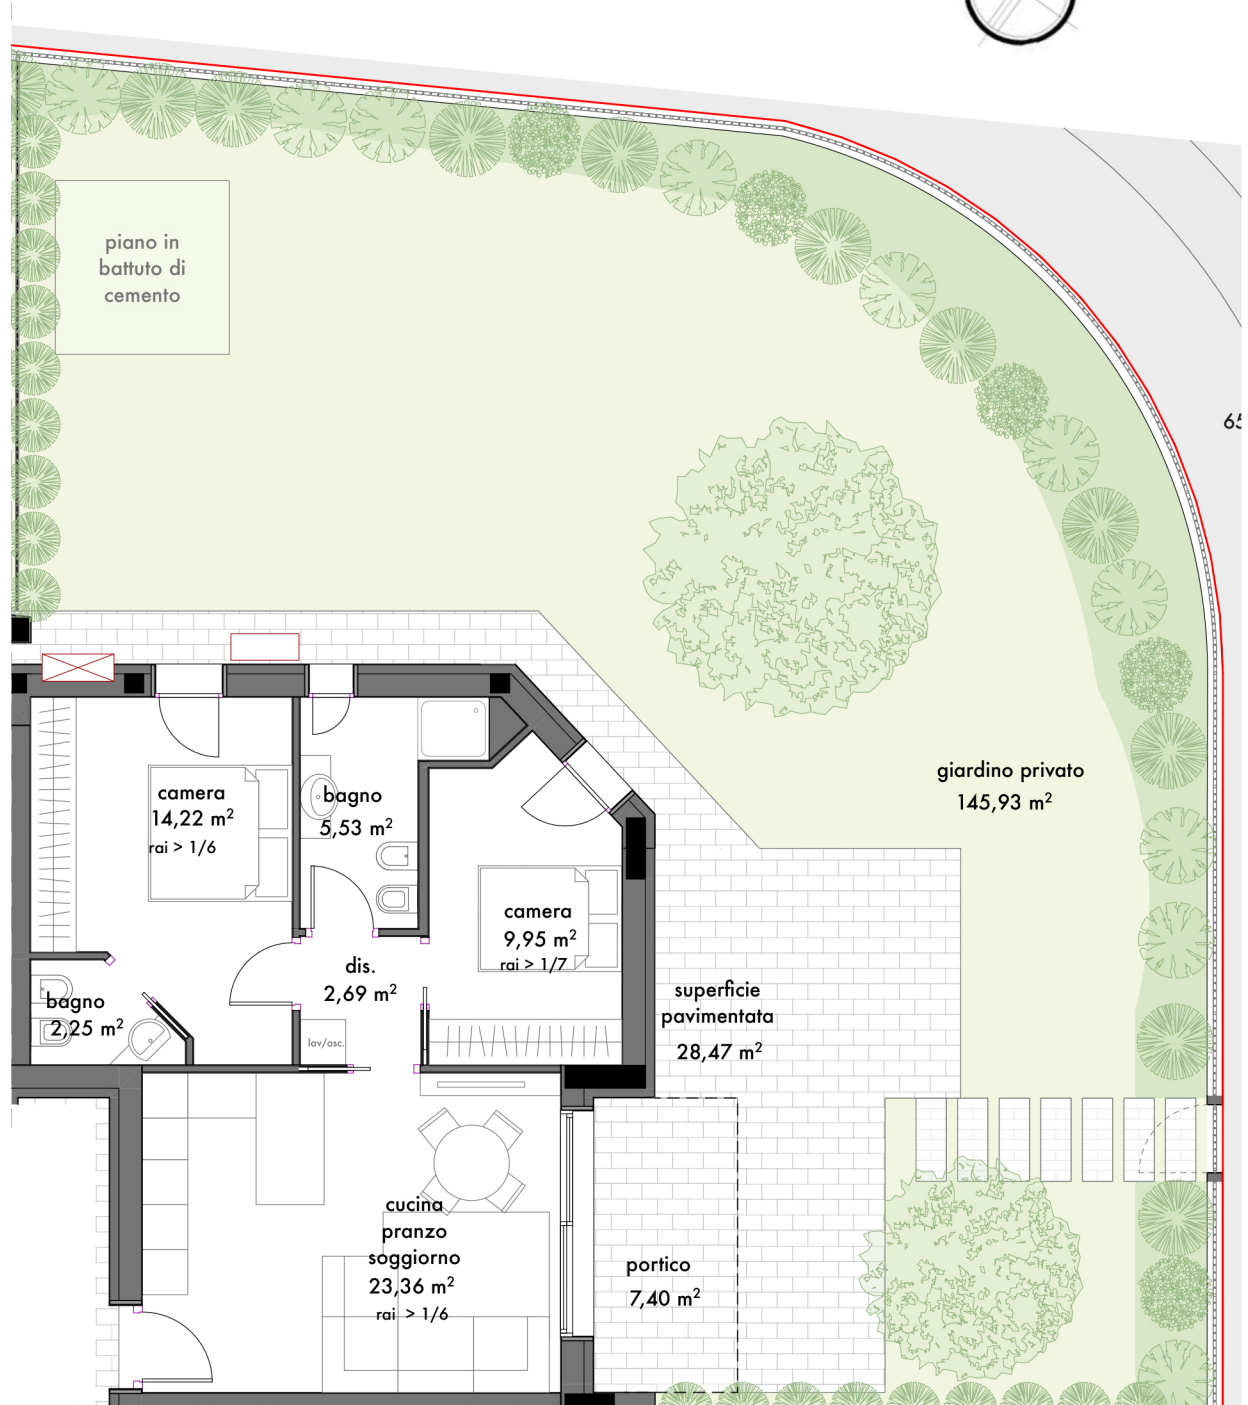


PLANIMETRIA GENERALE_SCALA 1:500

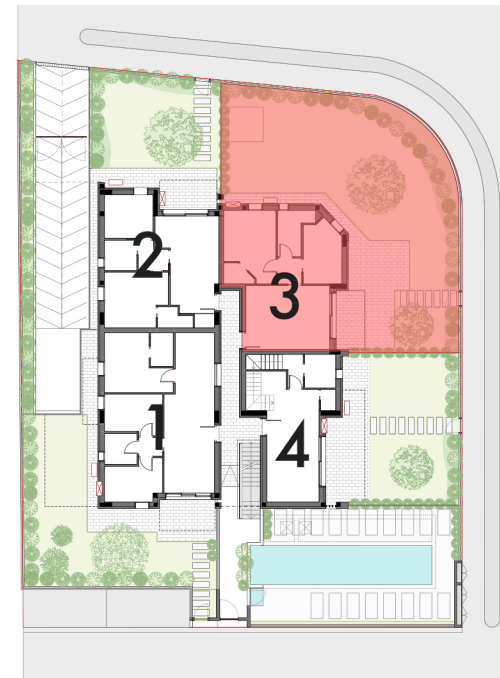


SEZIONE_SCALA 1:500

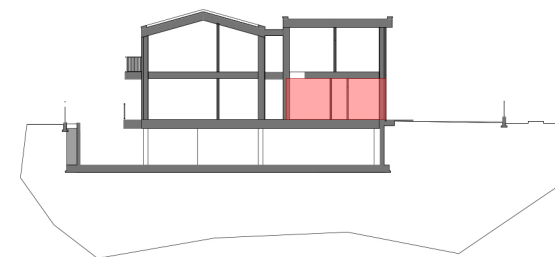


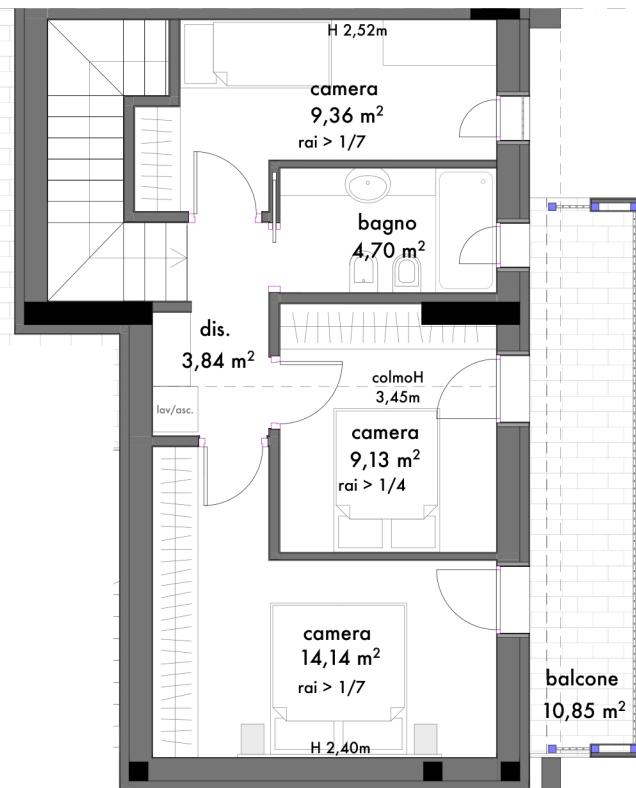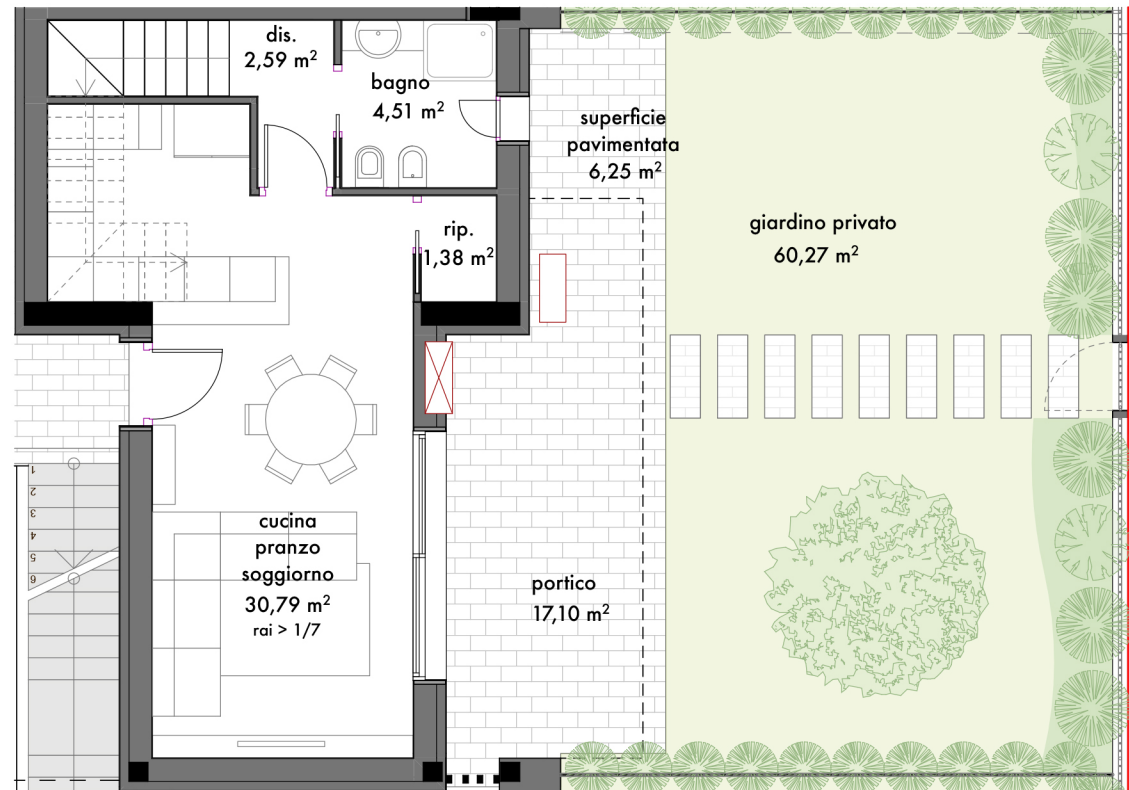


PLANIMETRIA GENERALE_SCALA 1:500

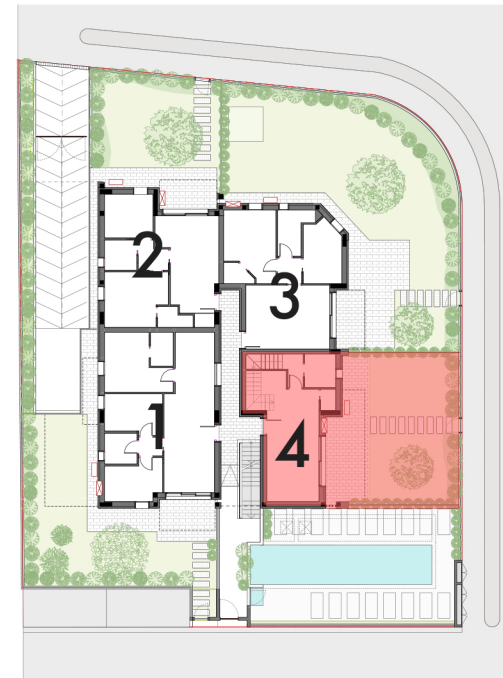

PLANIMETRIA GENERALE_SCALA 1:500

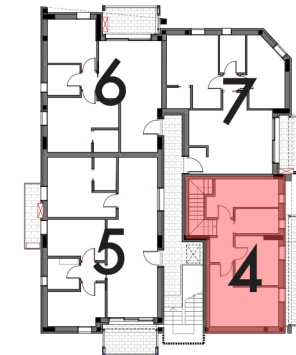


SEZIONE_SCALA 1:500

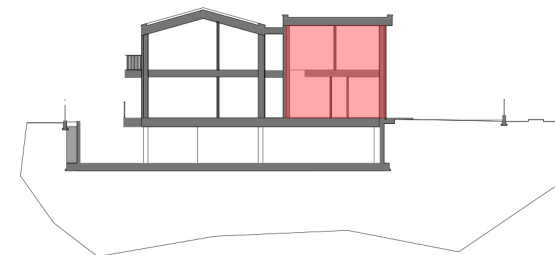


APPARTAMENTO 5


PIANTA PIANO PRIMO_SCALA 1:100

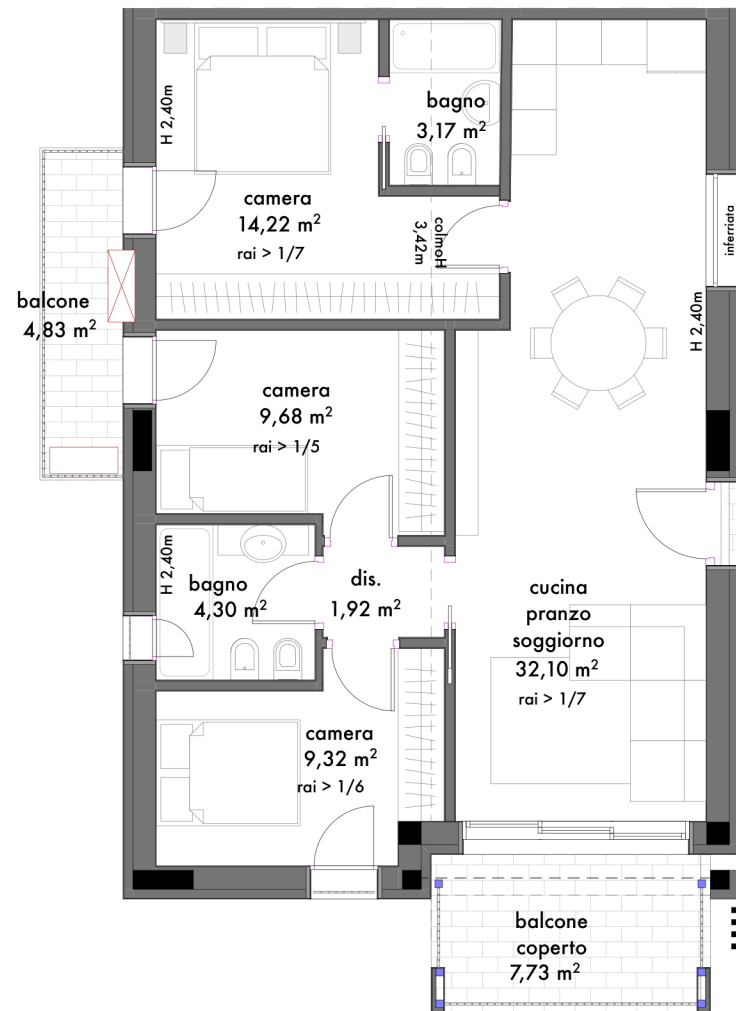

PLANIMETRIA GENERALE_SCALA 1:500

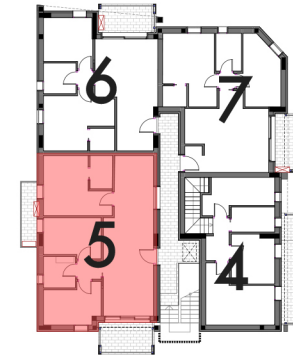


SEZIONE_SCALA 1:500

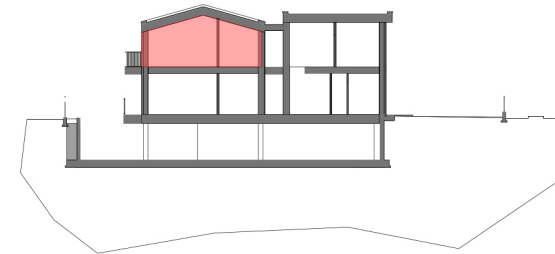


APPARTAMENTO 6


PIANTA PIANO PRIMO_SCALA 1:100

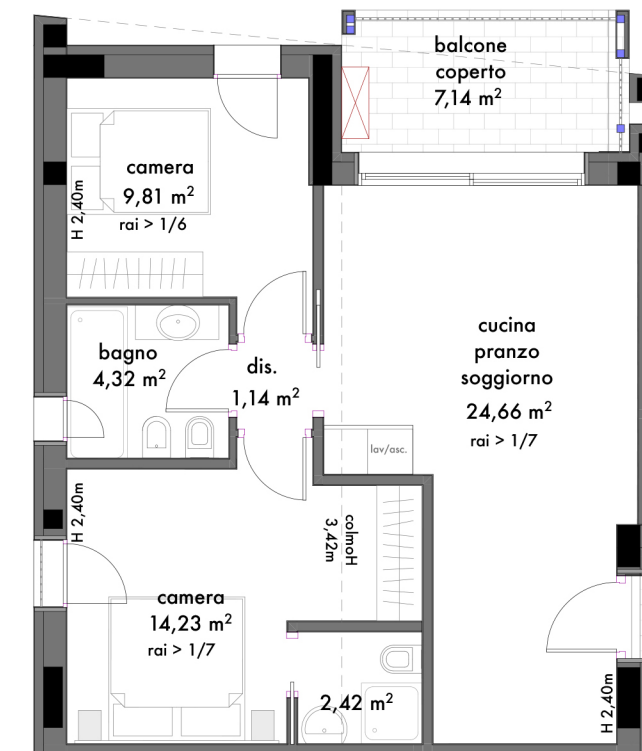

PLANIMETRIA GENERALE_SCALA 1:500

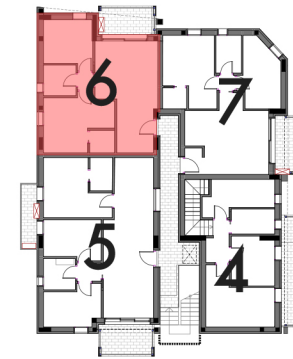


SEZIONE_SCALA 1:500

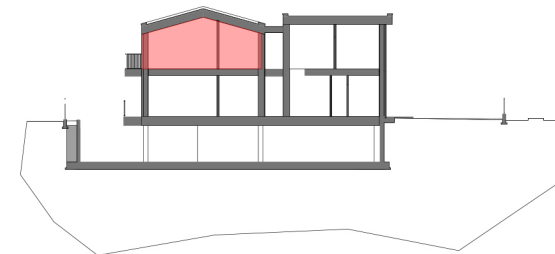


APPARTAMENTO 7

PIANTA PIANO PRIMO_SCALA 1:100

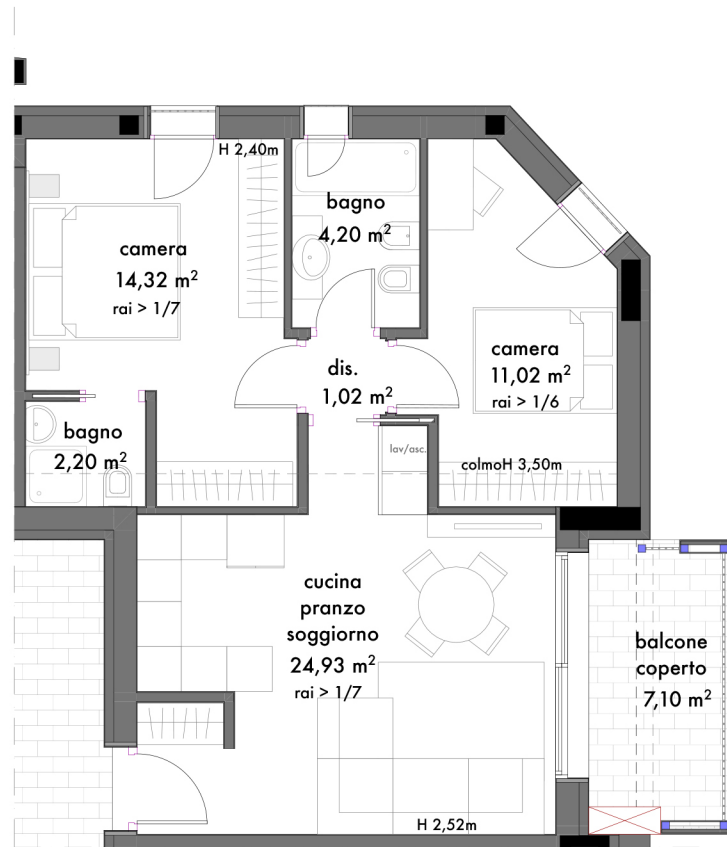

PLANIMETRIA GENERALE_SCALA 1:500

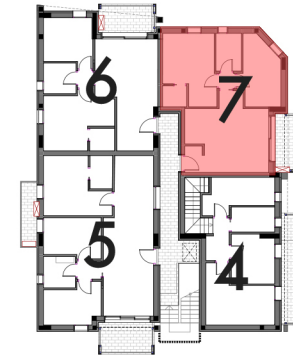

SEZIONE_SCALA 1:500

