



RESIDENCE
DIAMANTE

APPARTAMENTI ESCLUSIVI CON PISCINA

Via N. Dal Prà - Sirmione



SCHEDA VENDITE - SELLING PLAN



**IMPRESA EDILE
DAL PRÀ NICOLA s.r.l.**

NUMERO VERDE GRATUITO


800 952 933



AZZALI ARCHITECTURE

Via Roma, 32 Sirmione BS tel 030919176
www.studioazzali.com | info@studioazzali.com


APPARTAMENTO 1
PIANTA PIANO TERRA_SCALA 1:100

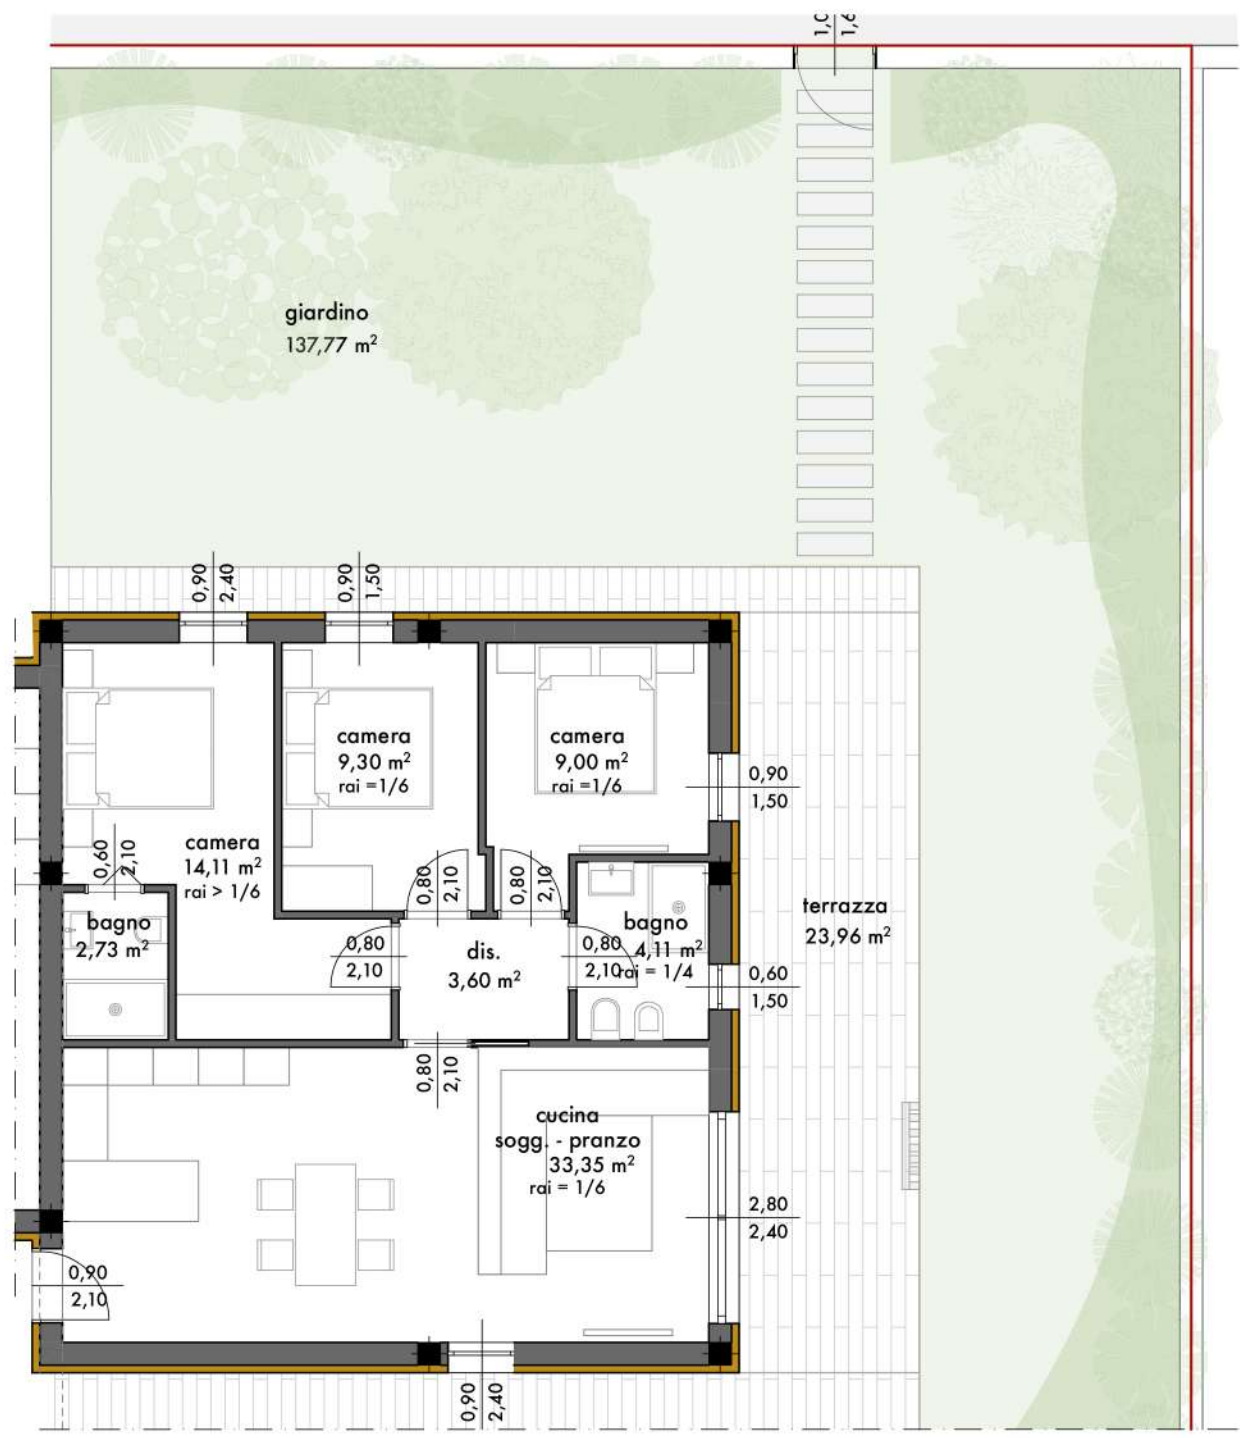

PLANIMETRIA GENERALE_SCALA 1:500



SEZIONE_SCALA 1:500


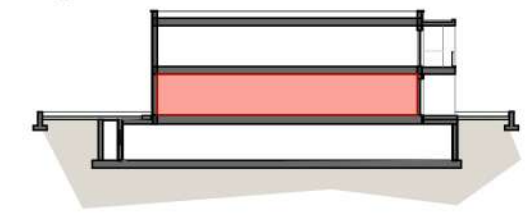


APPARTAMENTO 1

APPARTAMENTO (92,24 mq x 100%)	92,24 mq
PORTICI PERGOLATI TERRAZZI (23,96 mq x 40%)	9,58 mq
GIARDINO (153,46 mq x 10%)	15,35 mq
CANTINA (2,46 mq x 50%)	1,23 mq

SUPERFICIE COMMERCIALE..... 118,40 mq


APPARTAMENTO 2
PIANTA PIANO TERRA_SCALA 1:100

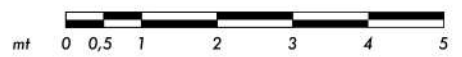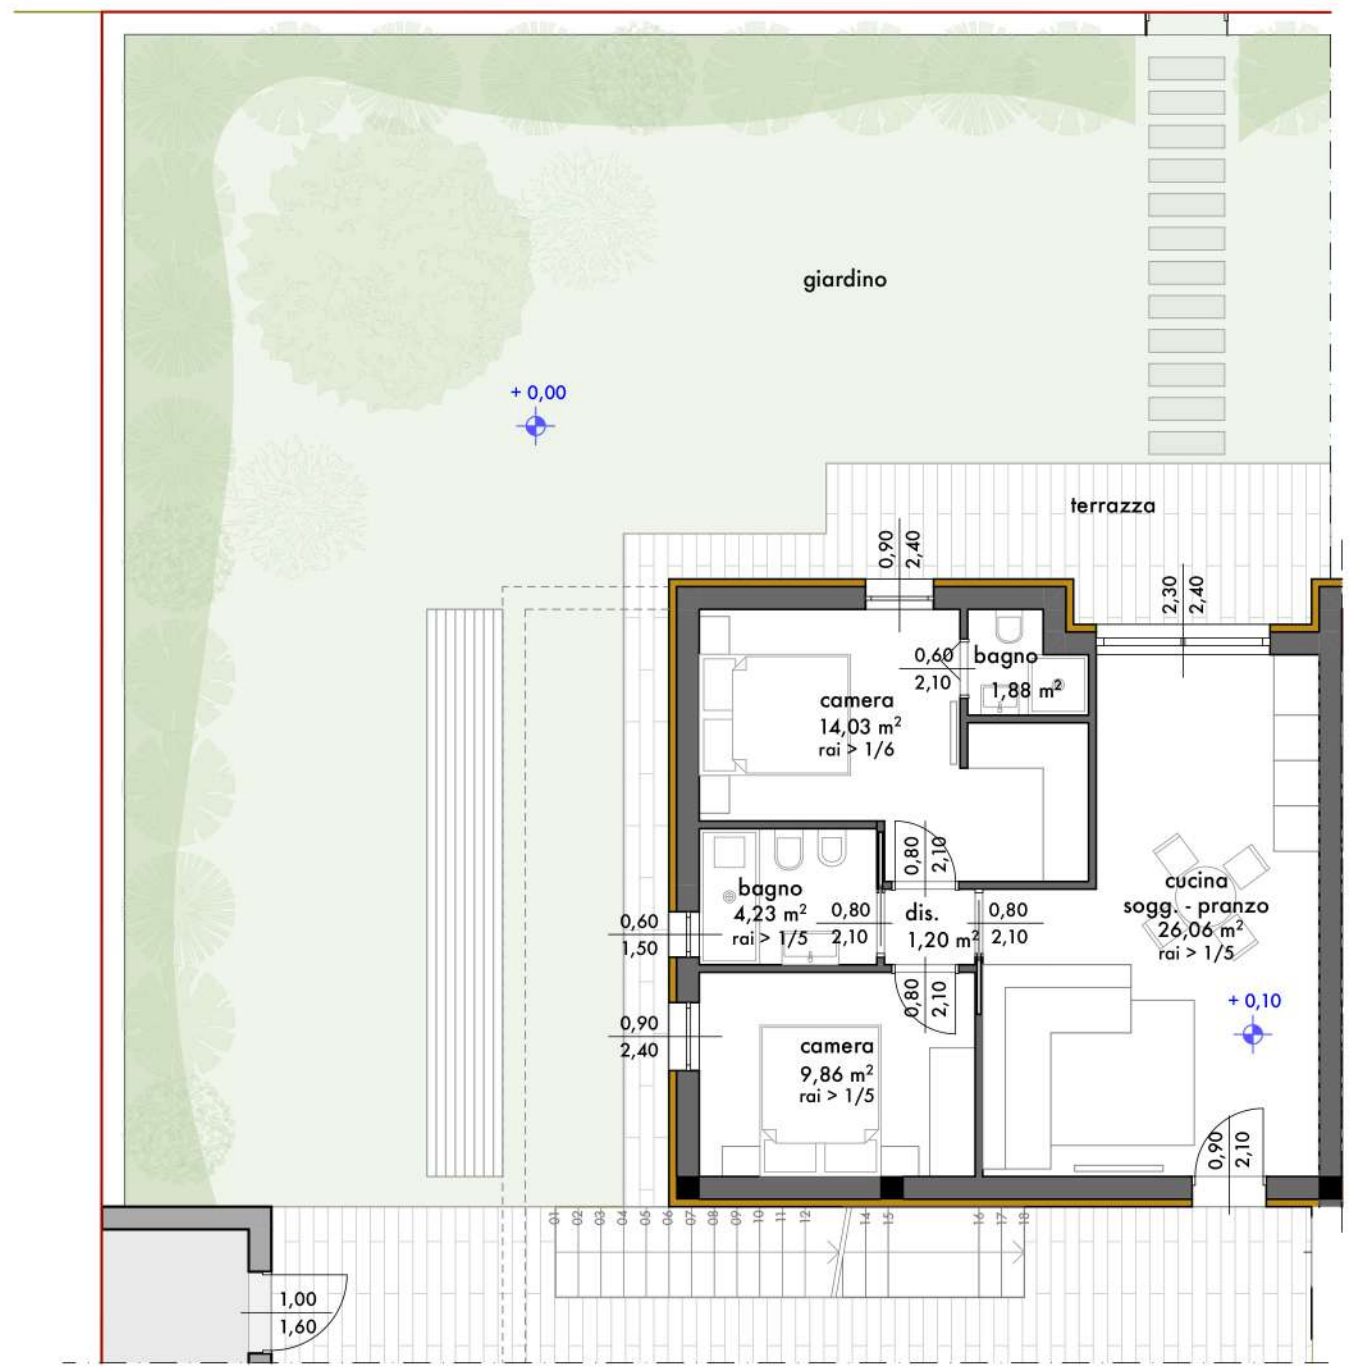

PLANIMETRIA GENERALE_SCALA 1:500



SEZIONE_SCALA 1:500

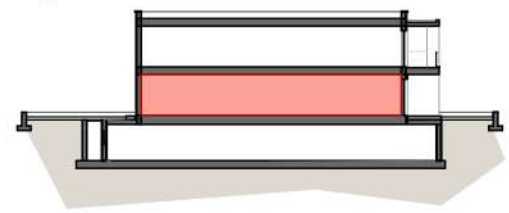


APPARTAMENTO 2

APPARTAMENTO (70,59 mq x 100%)	70,59 mq
PORTICI PERGOLATI TERRAZZI (12,10 mq x 40%)	4,84 mq
GIARDINO (164,36 mq x 10%)	16,44 mq
CANTINA (2,46 mq x 50%)	1,23 mq

SUPERFICIE COMMERCIALE..... 93,10 mq



APPARTAMENTO 3
PIANTA PIANO TERRA_SCALA 1:100

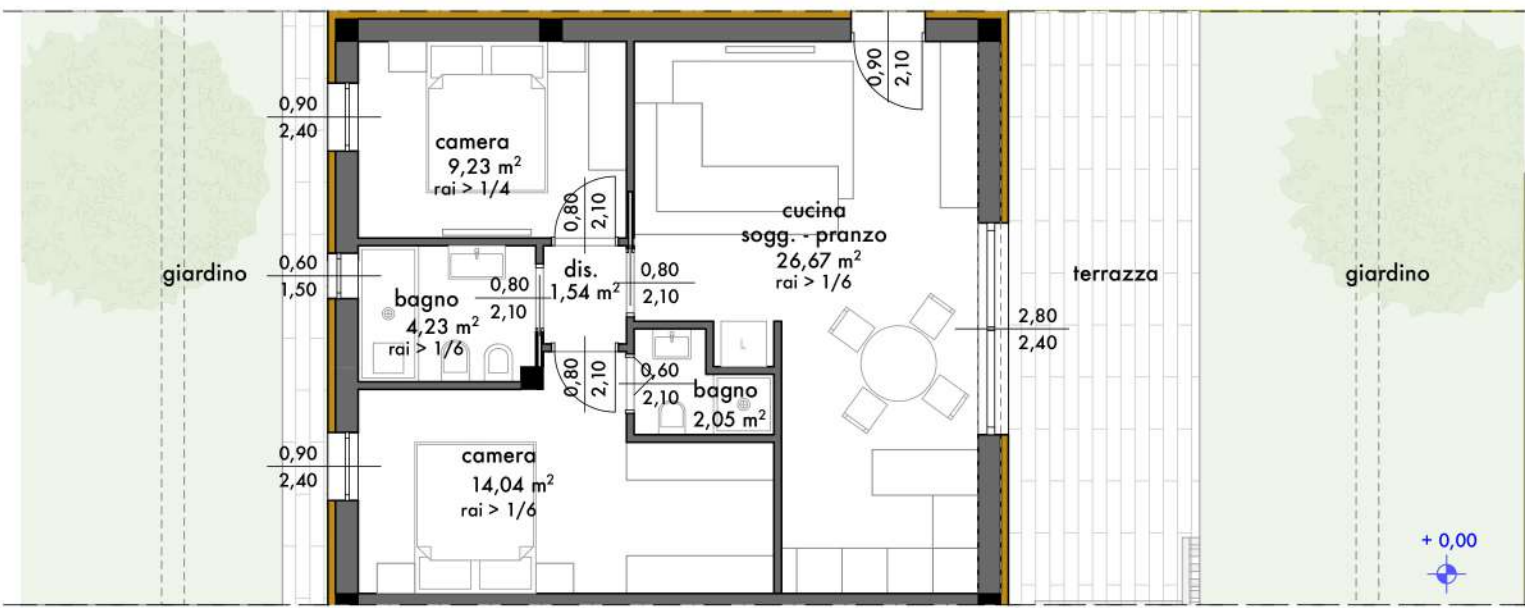

PLANIMETRIA GENERALE_SCALA 1:500



SEZIONE_SCALA 1:500

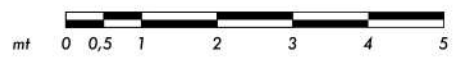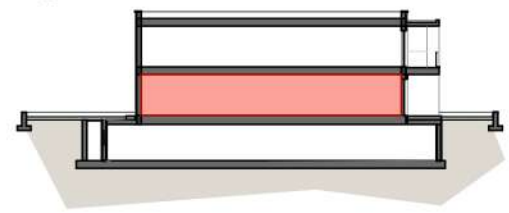


APPARTAMENTO 3

APPARTAMENTO (70,65 mq x 100%)	70,65 mq
PORTICI PERGOLATI TERRAZZI (19,86 mq x 40%)	7,94 mq
GIARDINO (65,60 mq x 10%)	6,56 mq
CANTINA (2,46 mq x 50%)	1,23 mq

SUPERFICIE COMMERCIALE..... 86,38 mq




PIANTA PIANO TERRA_SCALA 1:100

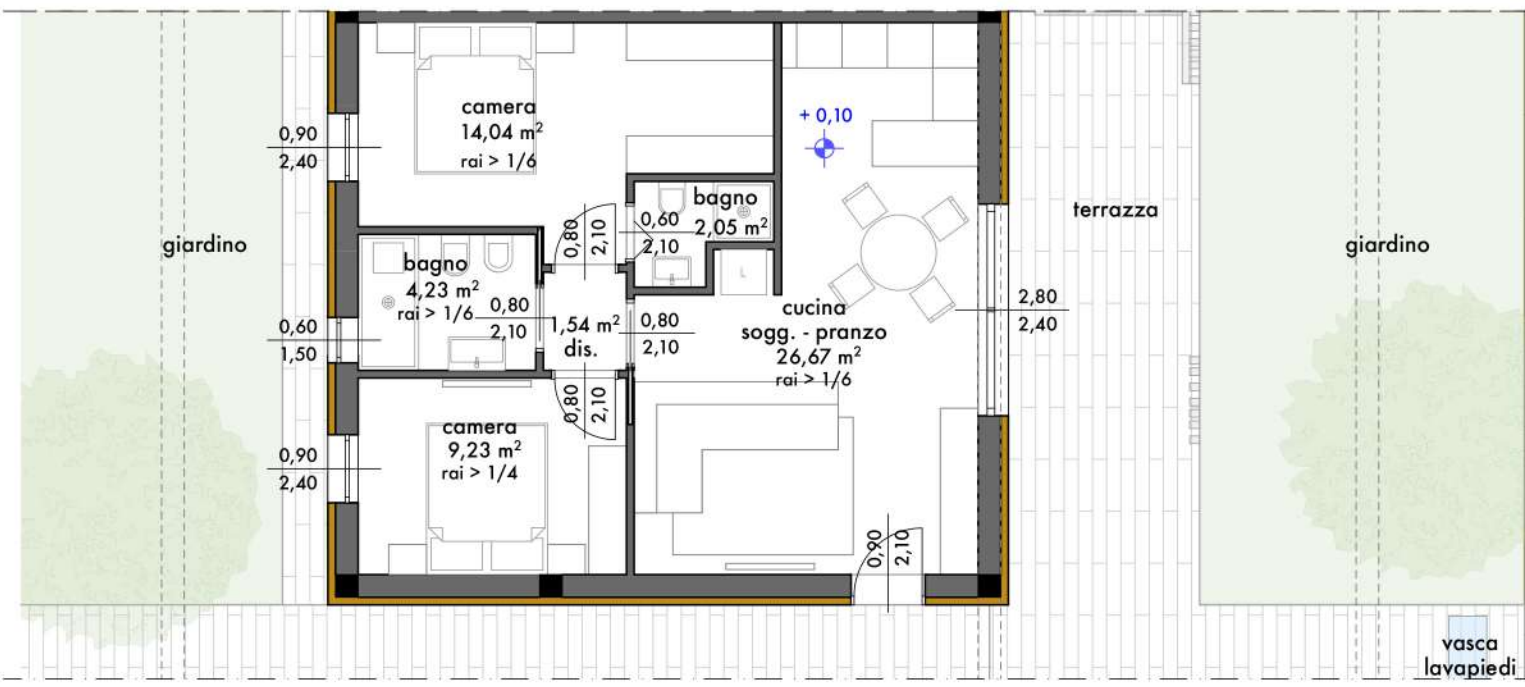

PLANIMETRIA GENERALE_SCALA 1:500



SEZIONE_SCALA 1:500

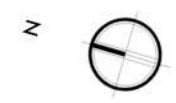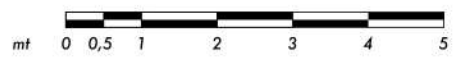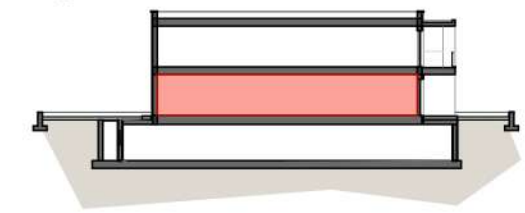


APPARTAMENTO 4

APPARTAMENTO (70,65 mq x 100%)	70,65 mq
PORTICI PERGOLATI TERRAZZI (19,86 mq x 40%)	7,94 mq
GIARDINO (65,60 mq x 10%)	6,56 mq
CANTINA (2,46 mq x 50%)	1,23 mq

SUPERFICIE COMMERCIALE..... 86,38 mq




PIANTA PIANO TERRA_SCALA 1:100

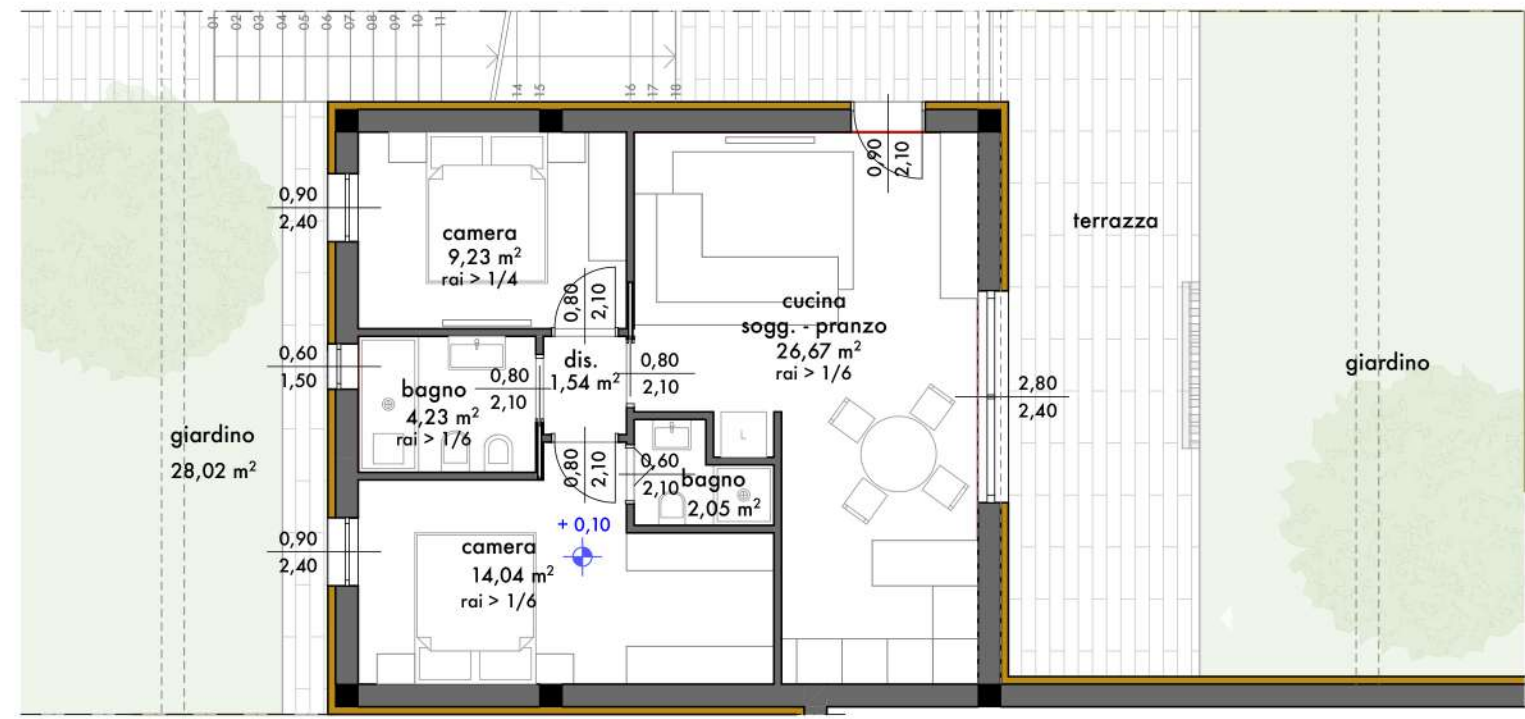

PLANIMETRIA GENERALE_SCALA 1:500



SEZIONE_SCALA 1:500

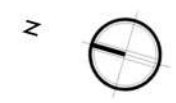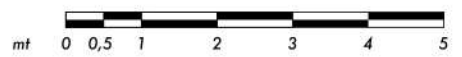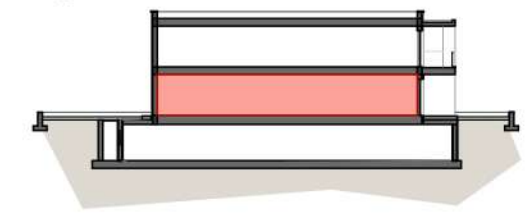


APPARTAMENTO 5

APPARTAMENTO (72,30 mq x 100%)	72,30 mq
PORTICI PERGOLATI TERRAZZI (19,86 mq x 40%)	7,94 mq
GIARDINO (65,54 mq x 10%)	6,55 mq
CANTINA (2,46 mq x 50%)	1,27 mq

SUPERFICIE COMMERCIALE..... 88,06 mq




PIANTA PIANO TERRA_SCALA 1:100

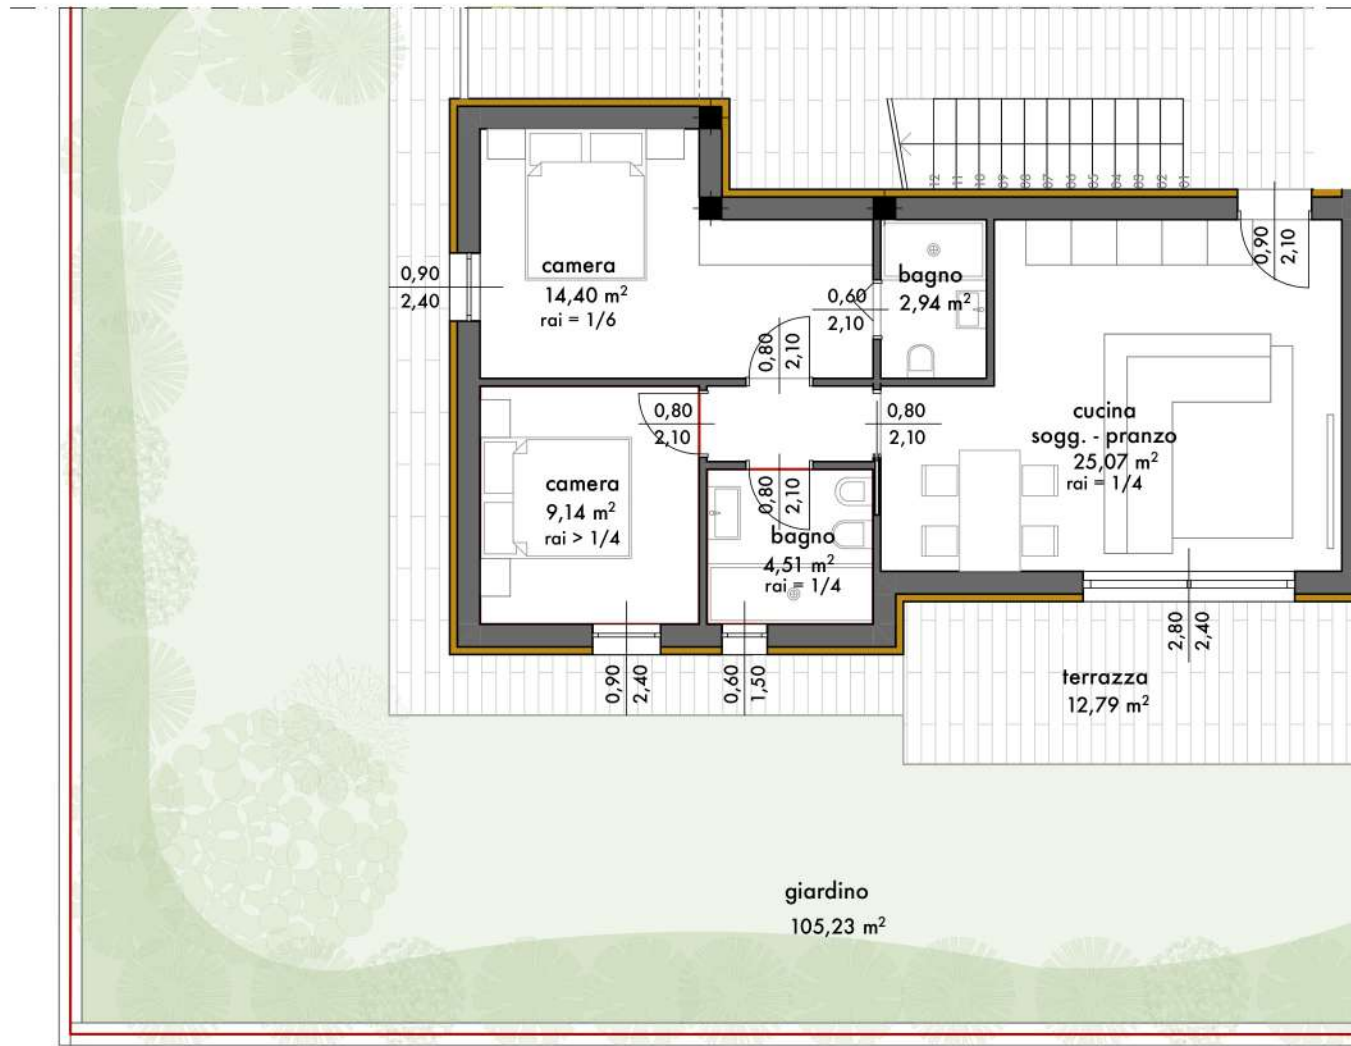

PLANIMETRIA GENERALE_SCALA 1:500



SEZIONE_SCALA 1:500

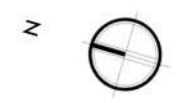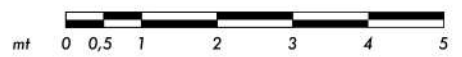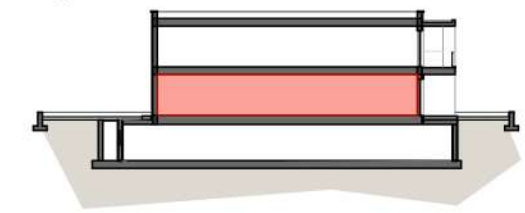


APPARTAMENTO 6

APPARTAMENTO (73,77 mq x 100%)	73,77 mq
PORTICI PERGOLATI TERRAZZI (12,79 mq x 40%)	5,12 mq
GIARDINO (115,55 mq x 10%)	11,56 mq
CANTINA (2,46 mq x 50%)	1,23 mq

SUPERFICIE COMMERCIALE..... 91,68 mq



PIANTA PIANO TERRA_SCALA 1:100

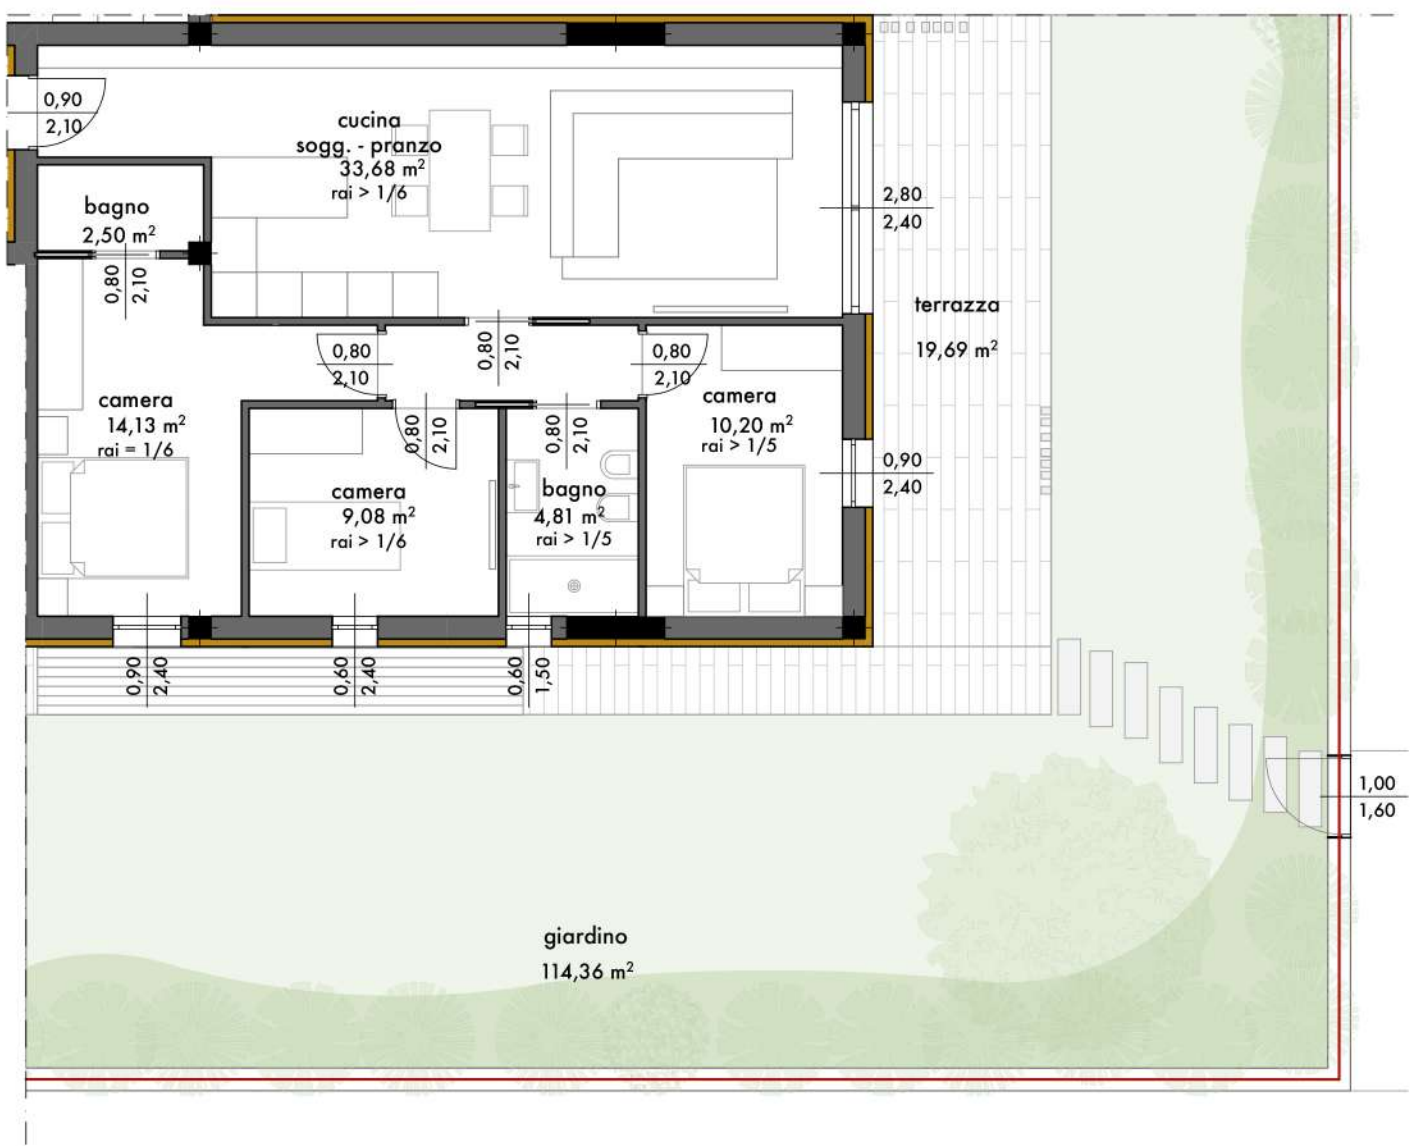

PLANIMETRIA GENERALE_SCALA 1:500



SEZIONE_SCALA 1:500

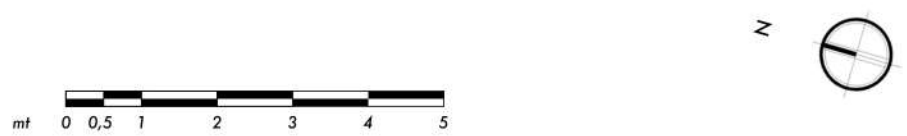
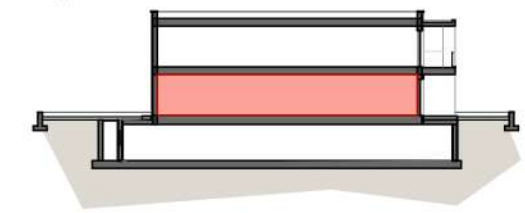


APPARTAMENTO 7


APPARTAMENTO (92,91 mq x 100%)	92,91 mq
PORTICI PERGOLATI TERRAZZI (19,69 mq x 40%)	6,68 mq
GIARDINO (126,55 mq x 10%)	12,66 mq
CANTINA (2,46 mq x 50%)	1,23 mq

SUPERFICIE COMMERCIALE..... 113,48 mq


PIANTA PIANO PRIMO_SCALA 1:100

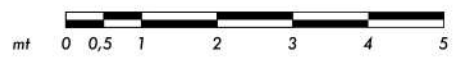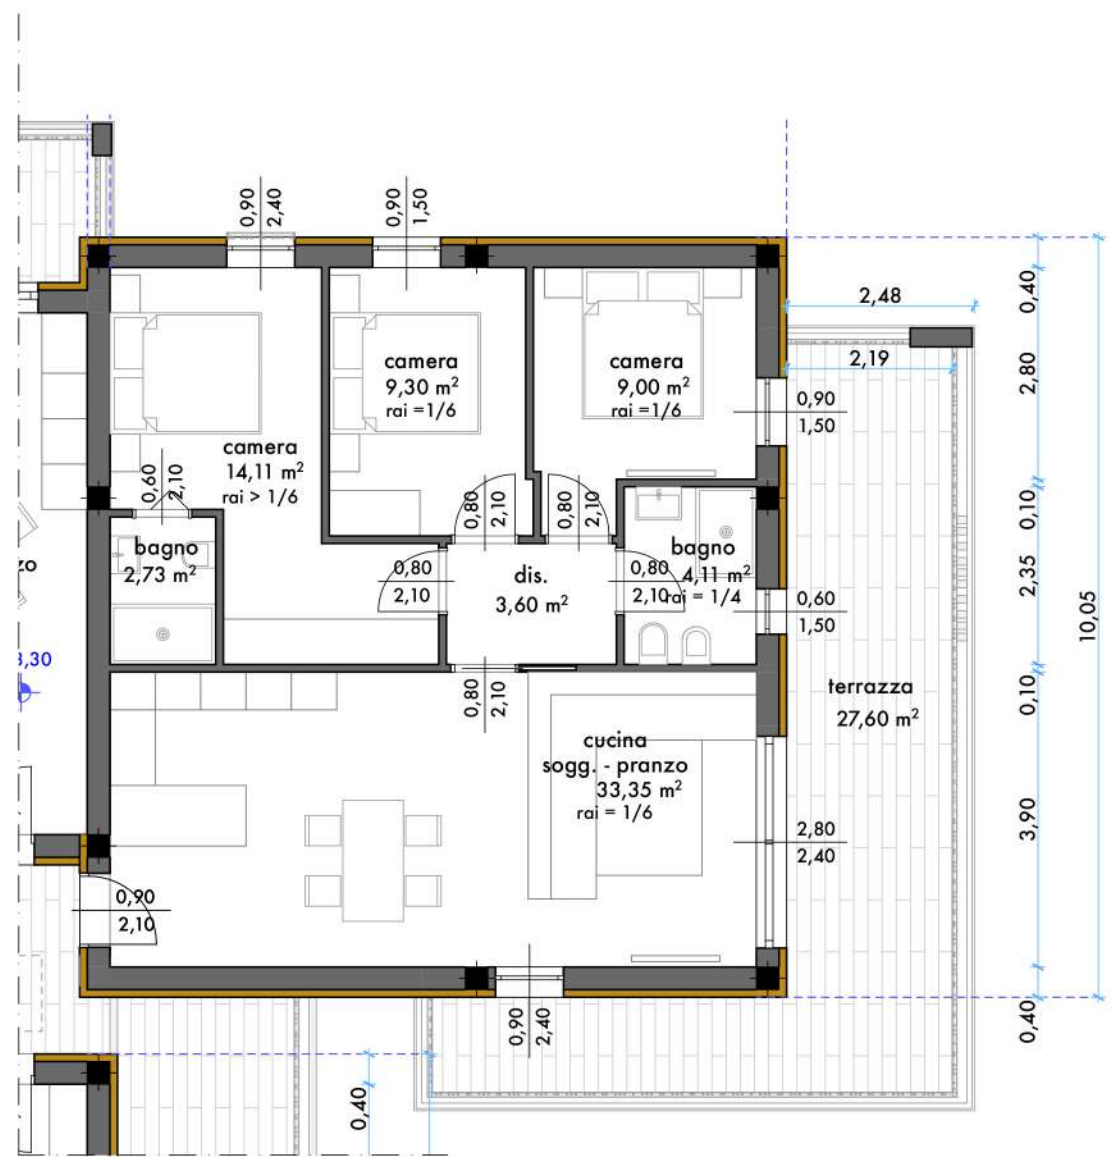

PLANIMETRIA GENERALE_SCALA 1:500

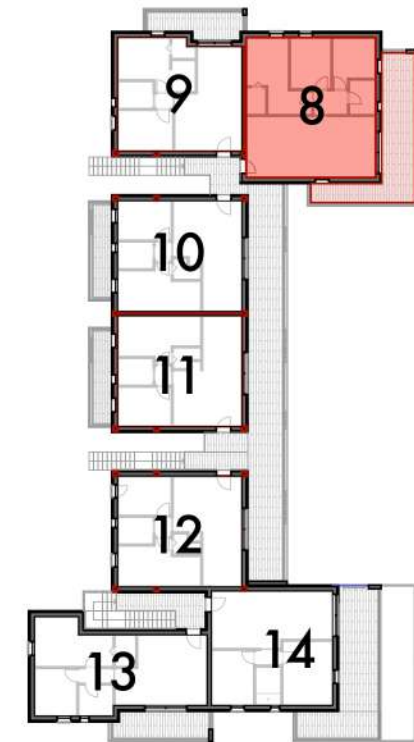

SEZIONE_SCALA 1:500


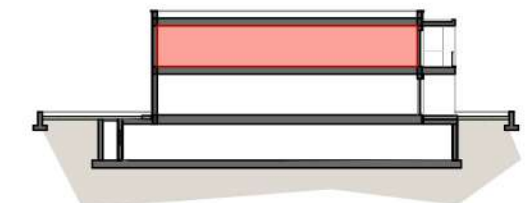


APPARTAMENTO 8


APPARTAMENTO (92,24 mq x 100%)	92,24 mq
PORTICI PERGOLATI TERRAZZI (27,58 mq x 40%)	11,03 mq
CANTINA (2,46 mq x 50%)	1,23 mq

SUPERFICIE COMMERCIALE..... 104,50 mq


PIANTA PIANO PRIMO_SCALA 1:100

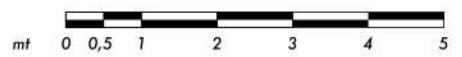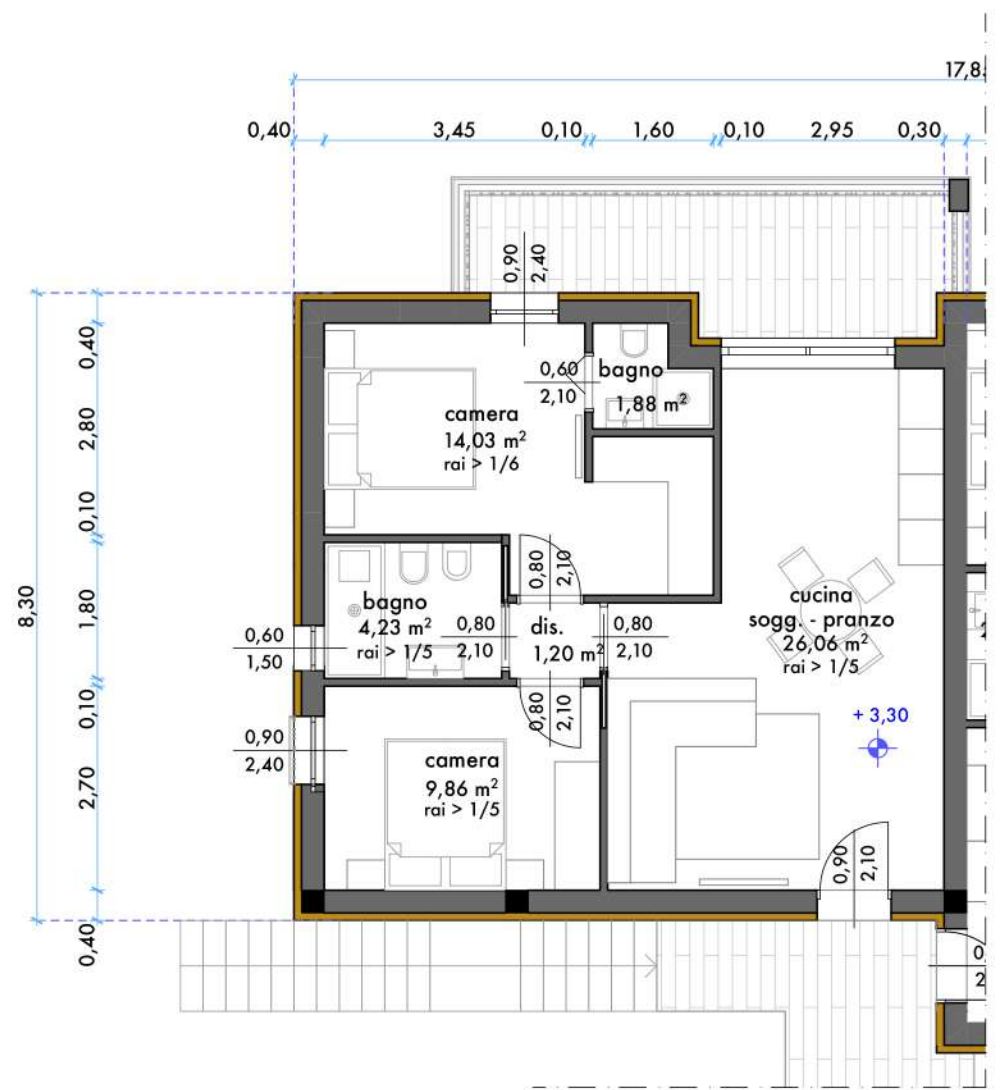

PLANIMETRIA GENERALE_SCALA 1:500

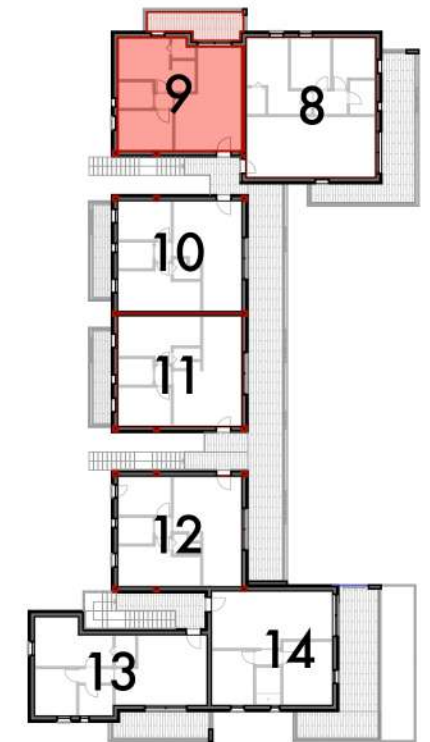

SEZIONE_SCALA 1:500

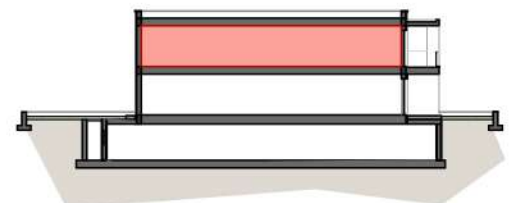


APPARTAMENTO 9


APPARTAMENTO (70,59 mq x 100%)	70,59 mq
PORTICI PERGOLATI TERRAZZI (10,12 mq x 40%)	4,05 mq
CANTINA (2,46 mq x 50%)	1,23 mq

SUPERFICIE COMMERCIALE..... 75,87 mq


PIANTA PIANO PRIMO_SCALA 1:100

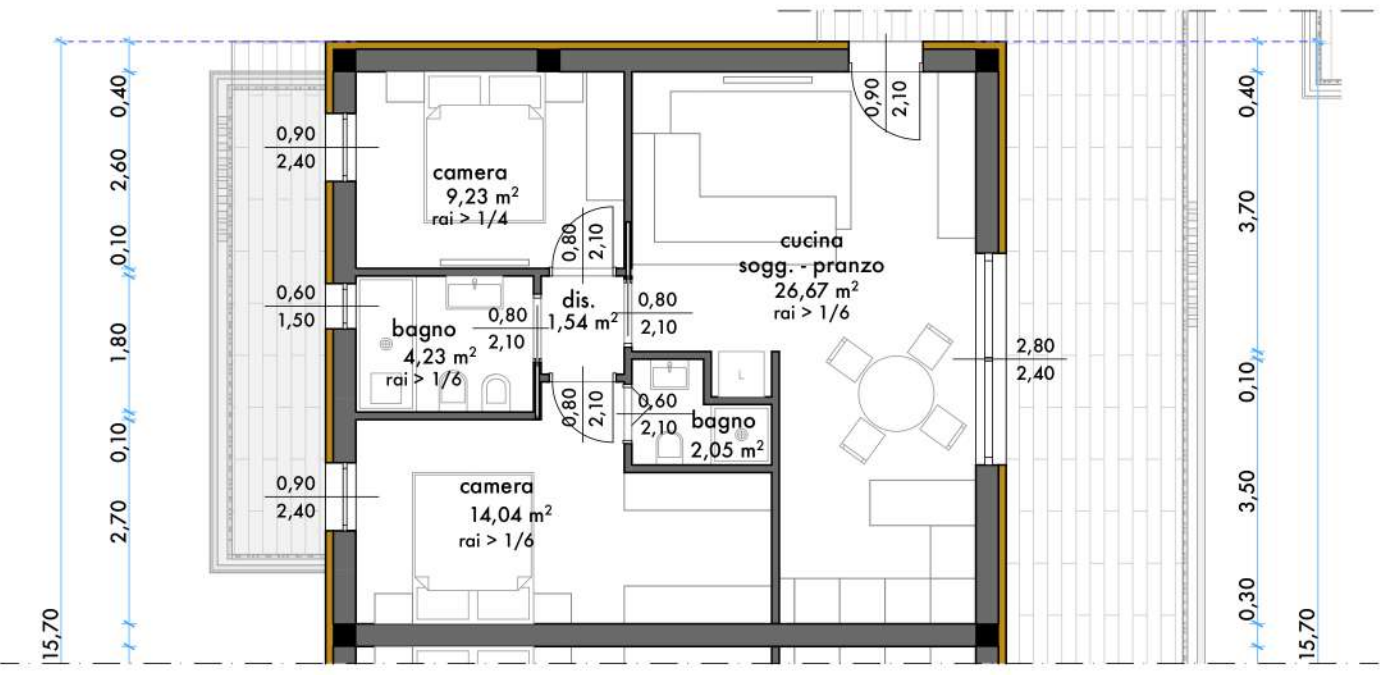

PLANIMETRIA GENERALE_SCALA 1:500

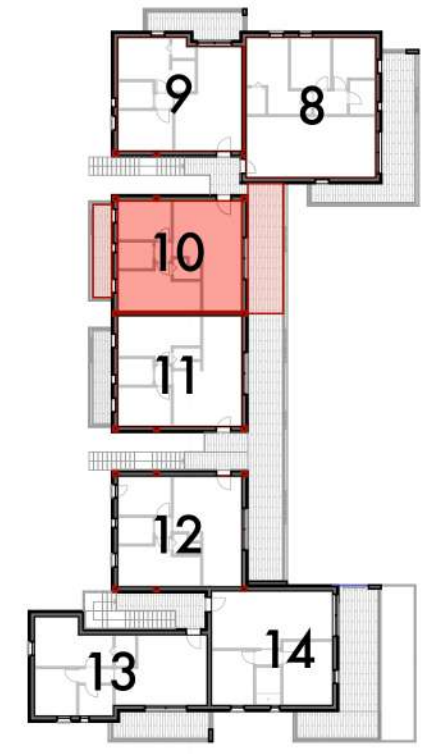



SEZIONE_SCALA 1:500

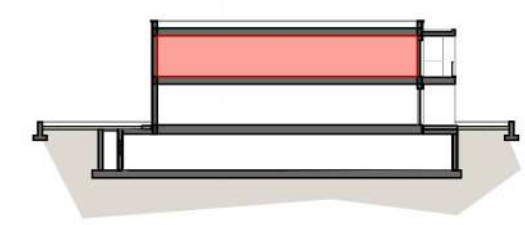




APPARTAMENTO 10

APPARTAMENTO (70,65 mq x 100%)	70,65 mq
PORTICI PERGOLATI TERRAZZI (26,00 mq x 40%)	10,40 mq
CANTINA (2,46 mq x 50%)	1,23 mq


SUPERFICIE COMMERCIALE..... 82,28 mq

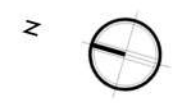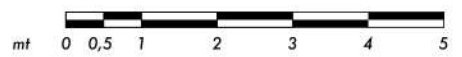


PIANTA PIANO PRIMO_SCALA 1:100

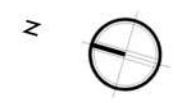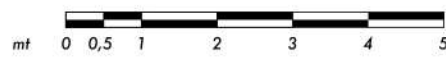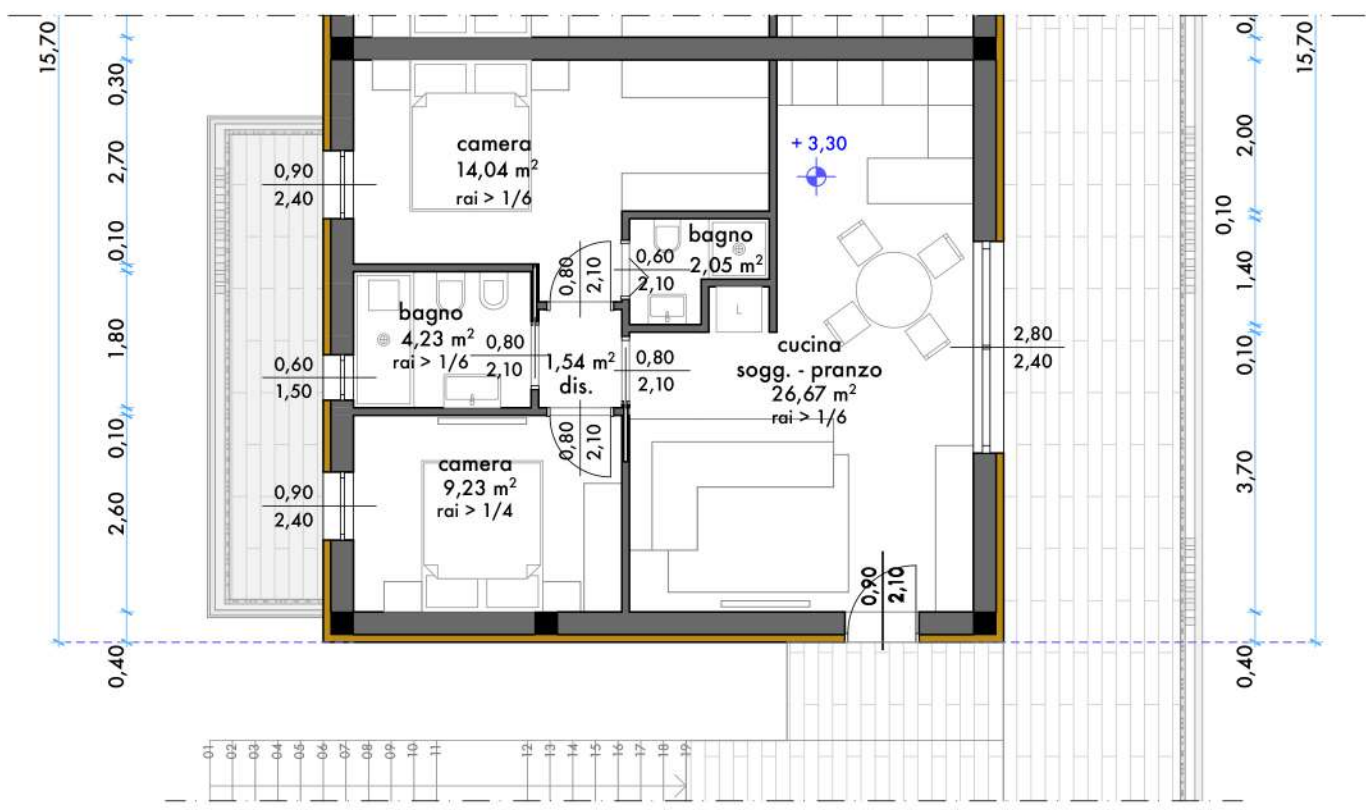

PLANIMETRIA GENERALE_SCALA 1:500

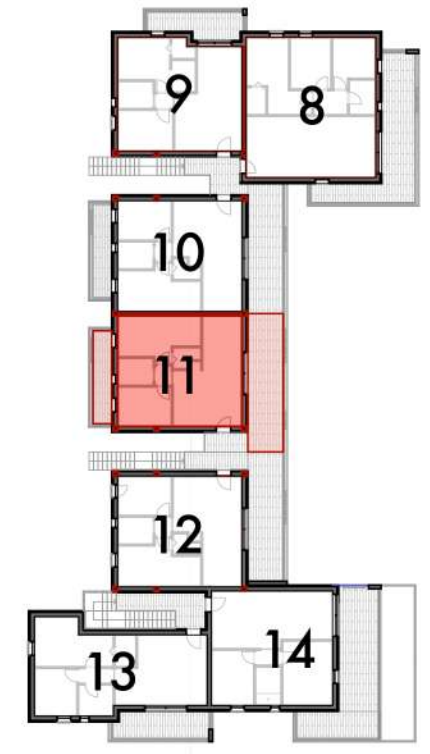

SEZIONE_SCALA 1:500

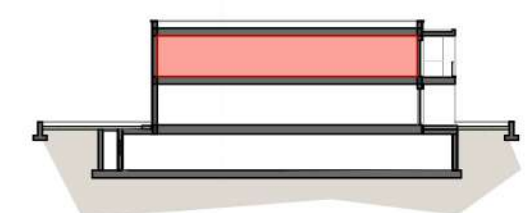


APPARTAMENTO 11


APPARTAMENTO (70,65 mq x 100%)	70,65 mq
PORTICI PERGOLATI TERRAZZI (26,00 mq x 40%)	10,40 mq
CANTINA (2,46 mq x 50%)	1,27 mq

SUPERFICIE COMMERCIALE..... 82,32 mq


PIANTA PIANO PRIMO_SCALA 1:100

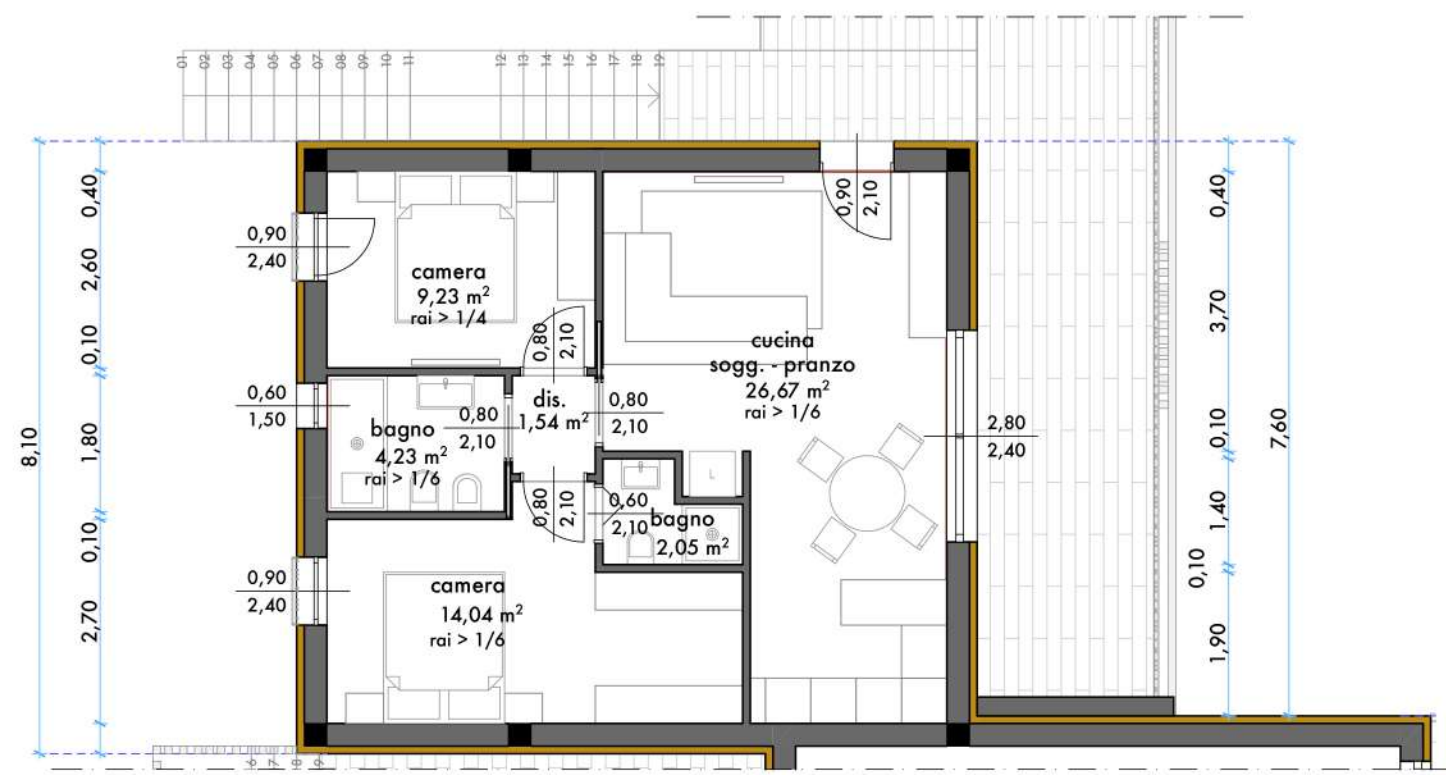

PLANIMETRIA GENERALE_SCALA 1:500

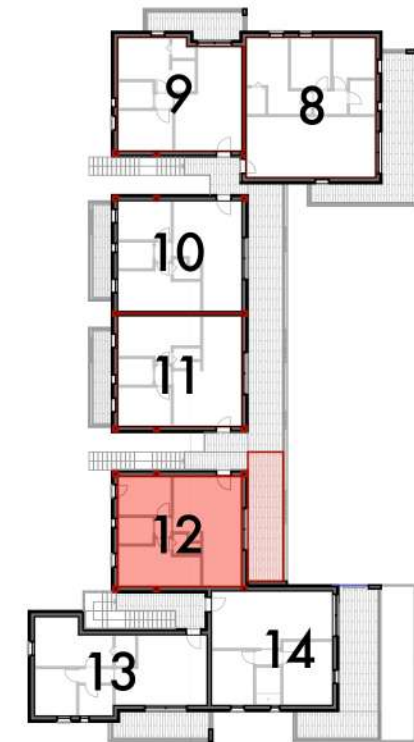

SEZIONE_SCALA 1:500

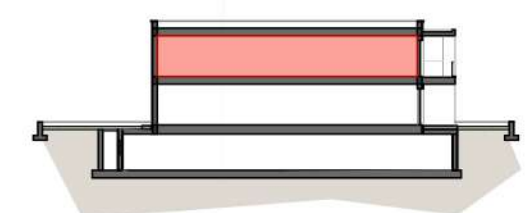


APPARTAMENTO 12


APPARTAMENTO (72,30 mq x 100%)	72,30 mq
PORTICI PERGOLATI TERRAZZI (17,20 mq x 40%)	6,88 mq
CANTINA (8,21 mq x 50%)	4,10 mq

SUPERFICIE COMMERCIALE..... 83,28 mq



PIANTA PIANO PRIMO_SCALA 1:100

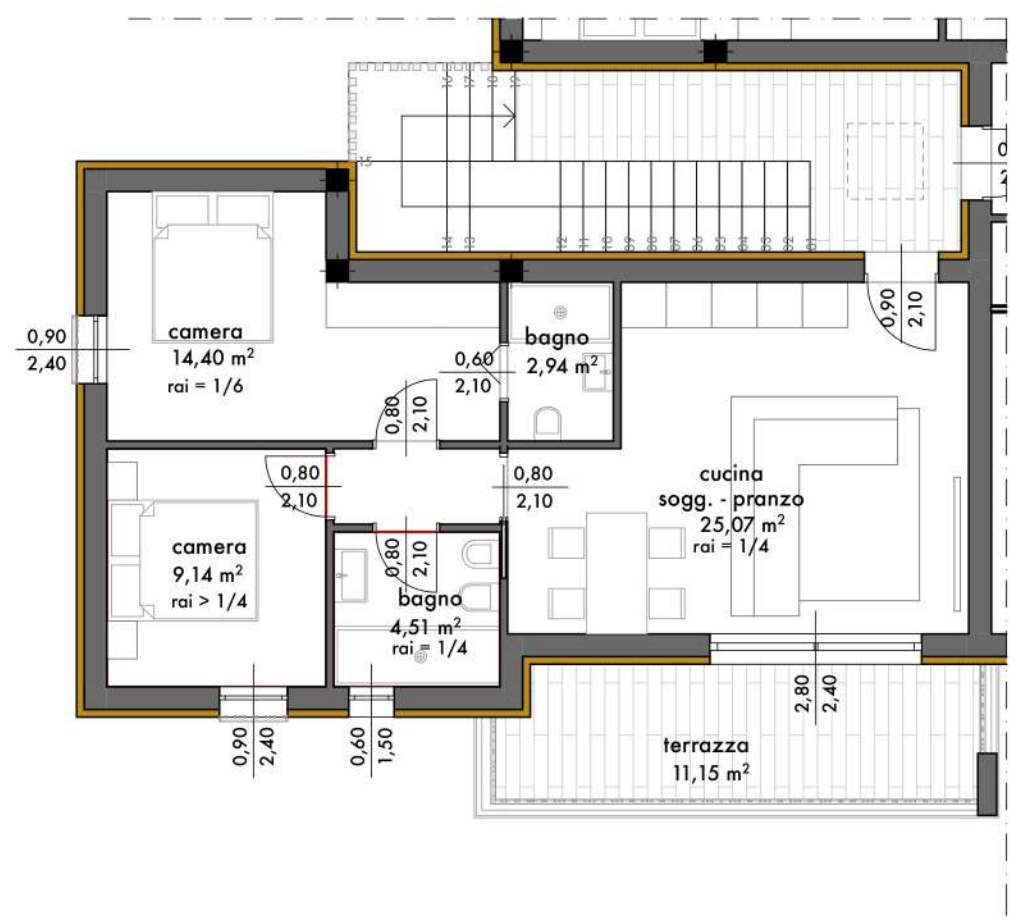

PLANIMETRIA GENERALE_SCALA 1:500

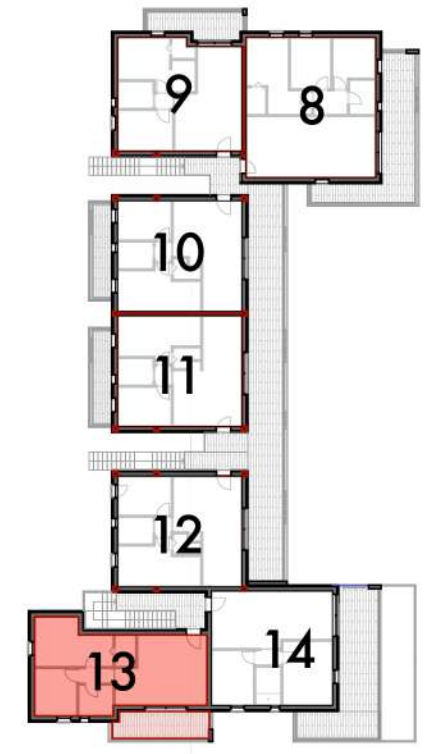

SEZIONE_SCALA 1:500


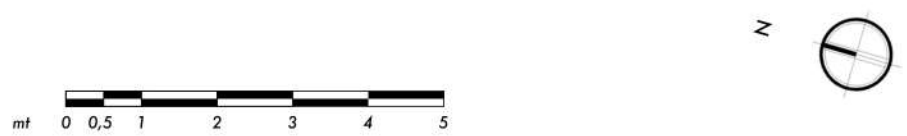
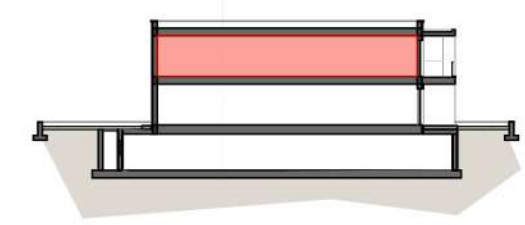


APPARTAMENTO 13


APPARTAMENTO (73,77 mq x 100%)	73,77 mq
PORTICI PERGOLATI TERRAZZI (11,18 mq x 40%)	4,47 mq
CANTINA (3,33 mq x 50%)	1,66 mq

SUPERFICIE COMMERCIALE..... 79,90 mq


PIANTA PIANO PRIMO_SCALA 1:100

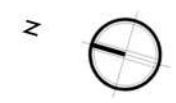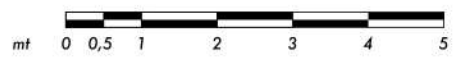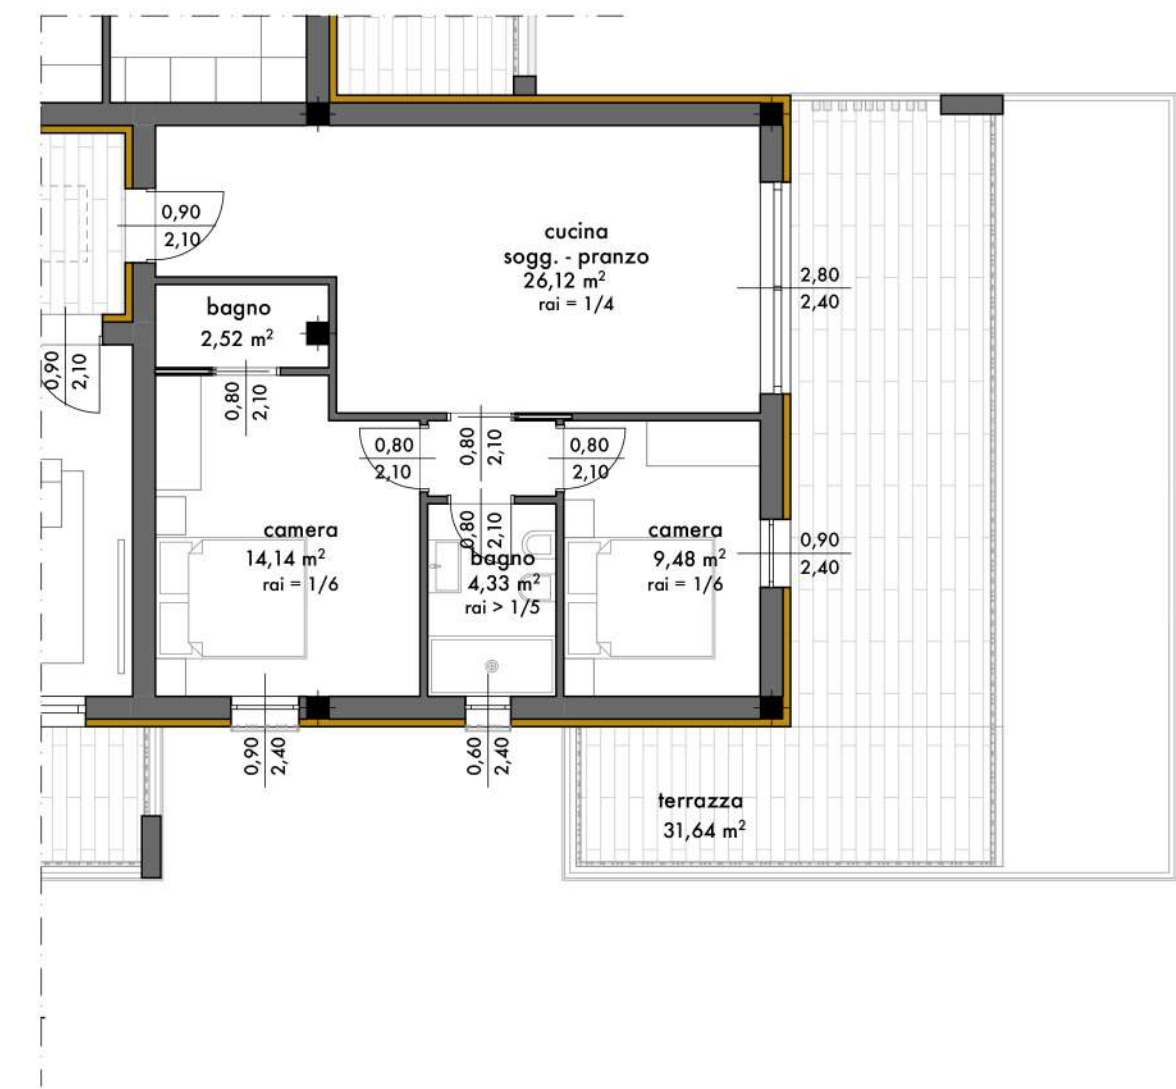

PLANIMETRIA GENERALE_SCALA 1:500

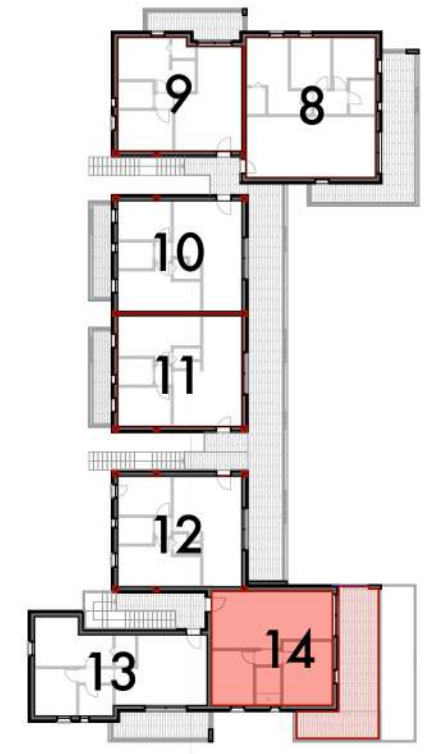

SEZIONE_SCALA 1:500

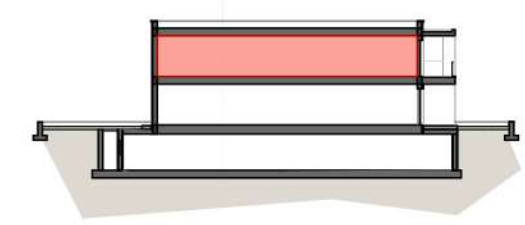

APPARTAMENTO 14

APPARTAMENTO (71,62 mq x 100%)	71,62 mq
PORTICI PERGOLATI TERRAZZI (31,51 mq x 40%)	12,60 mq
CANTINA (3,33 mq x 50%)	1,66 mq

SUPERFICIE COMMERCIALE..... 85,88 mq