




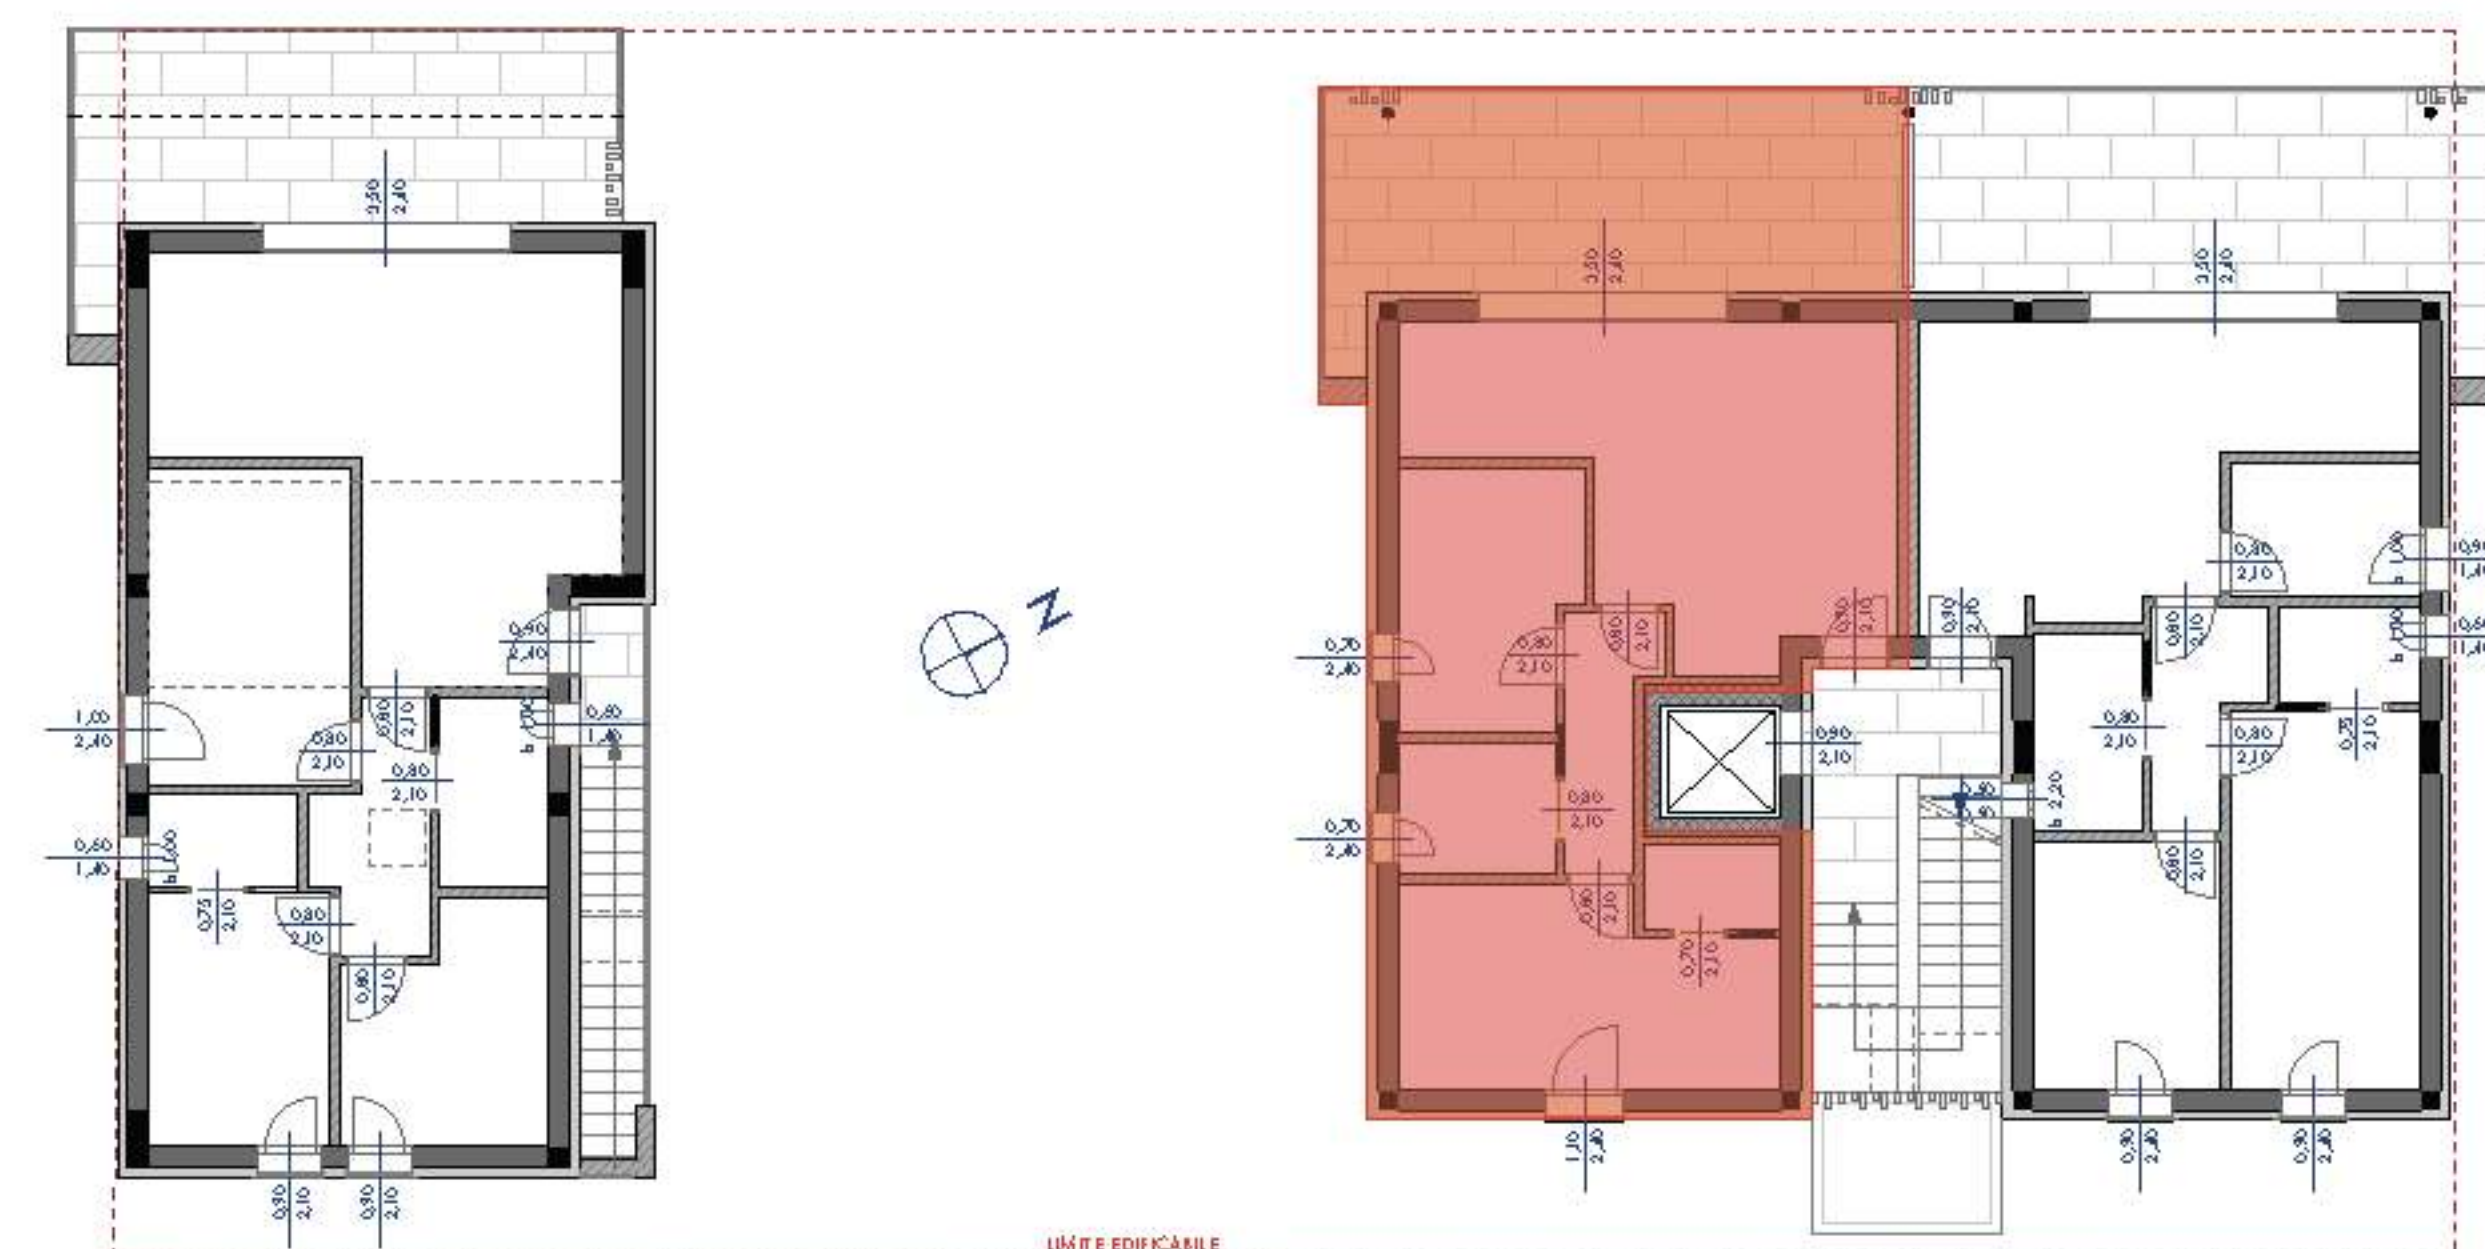

**ALVEA**  
R E S I D E N Z E

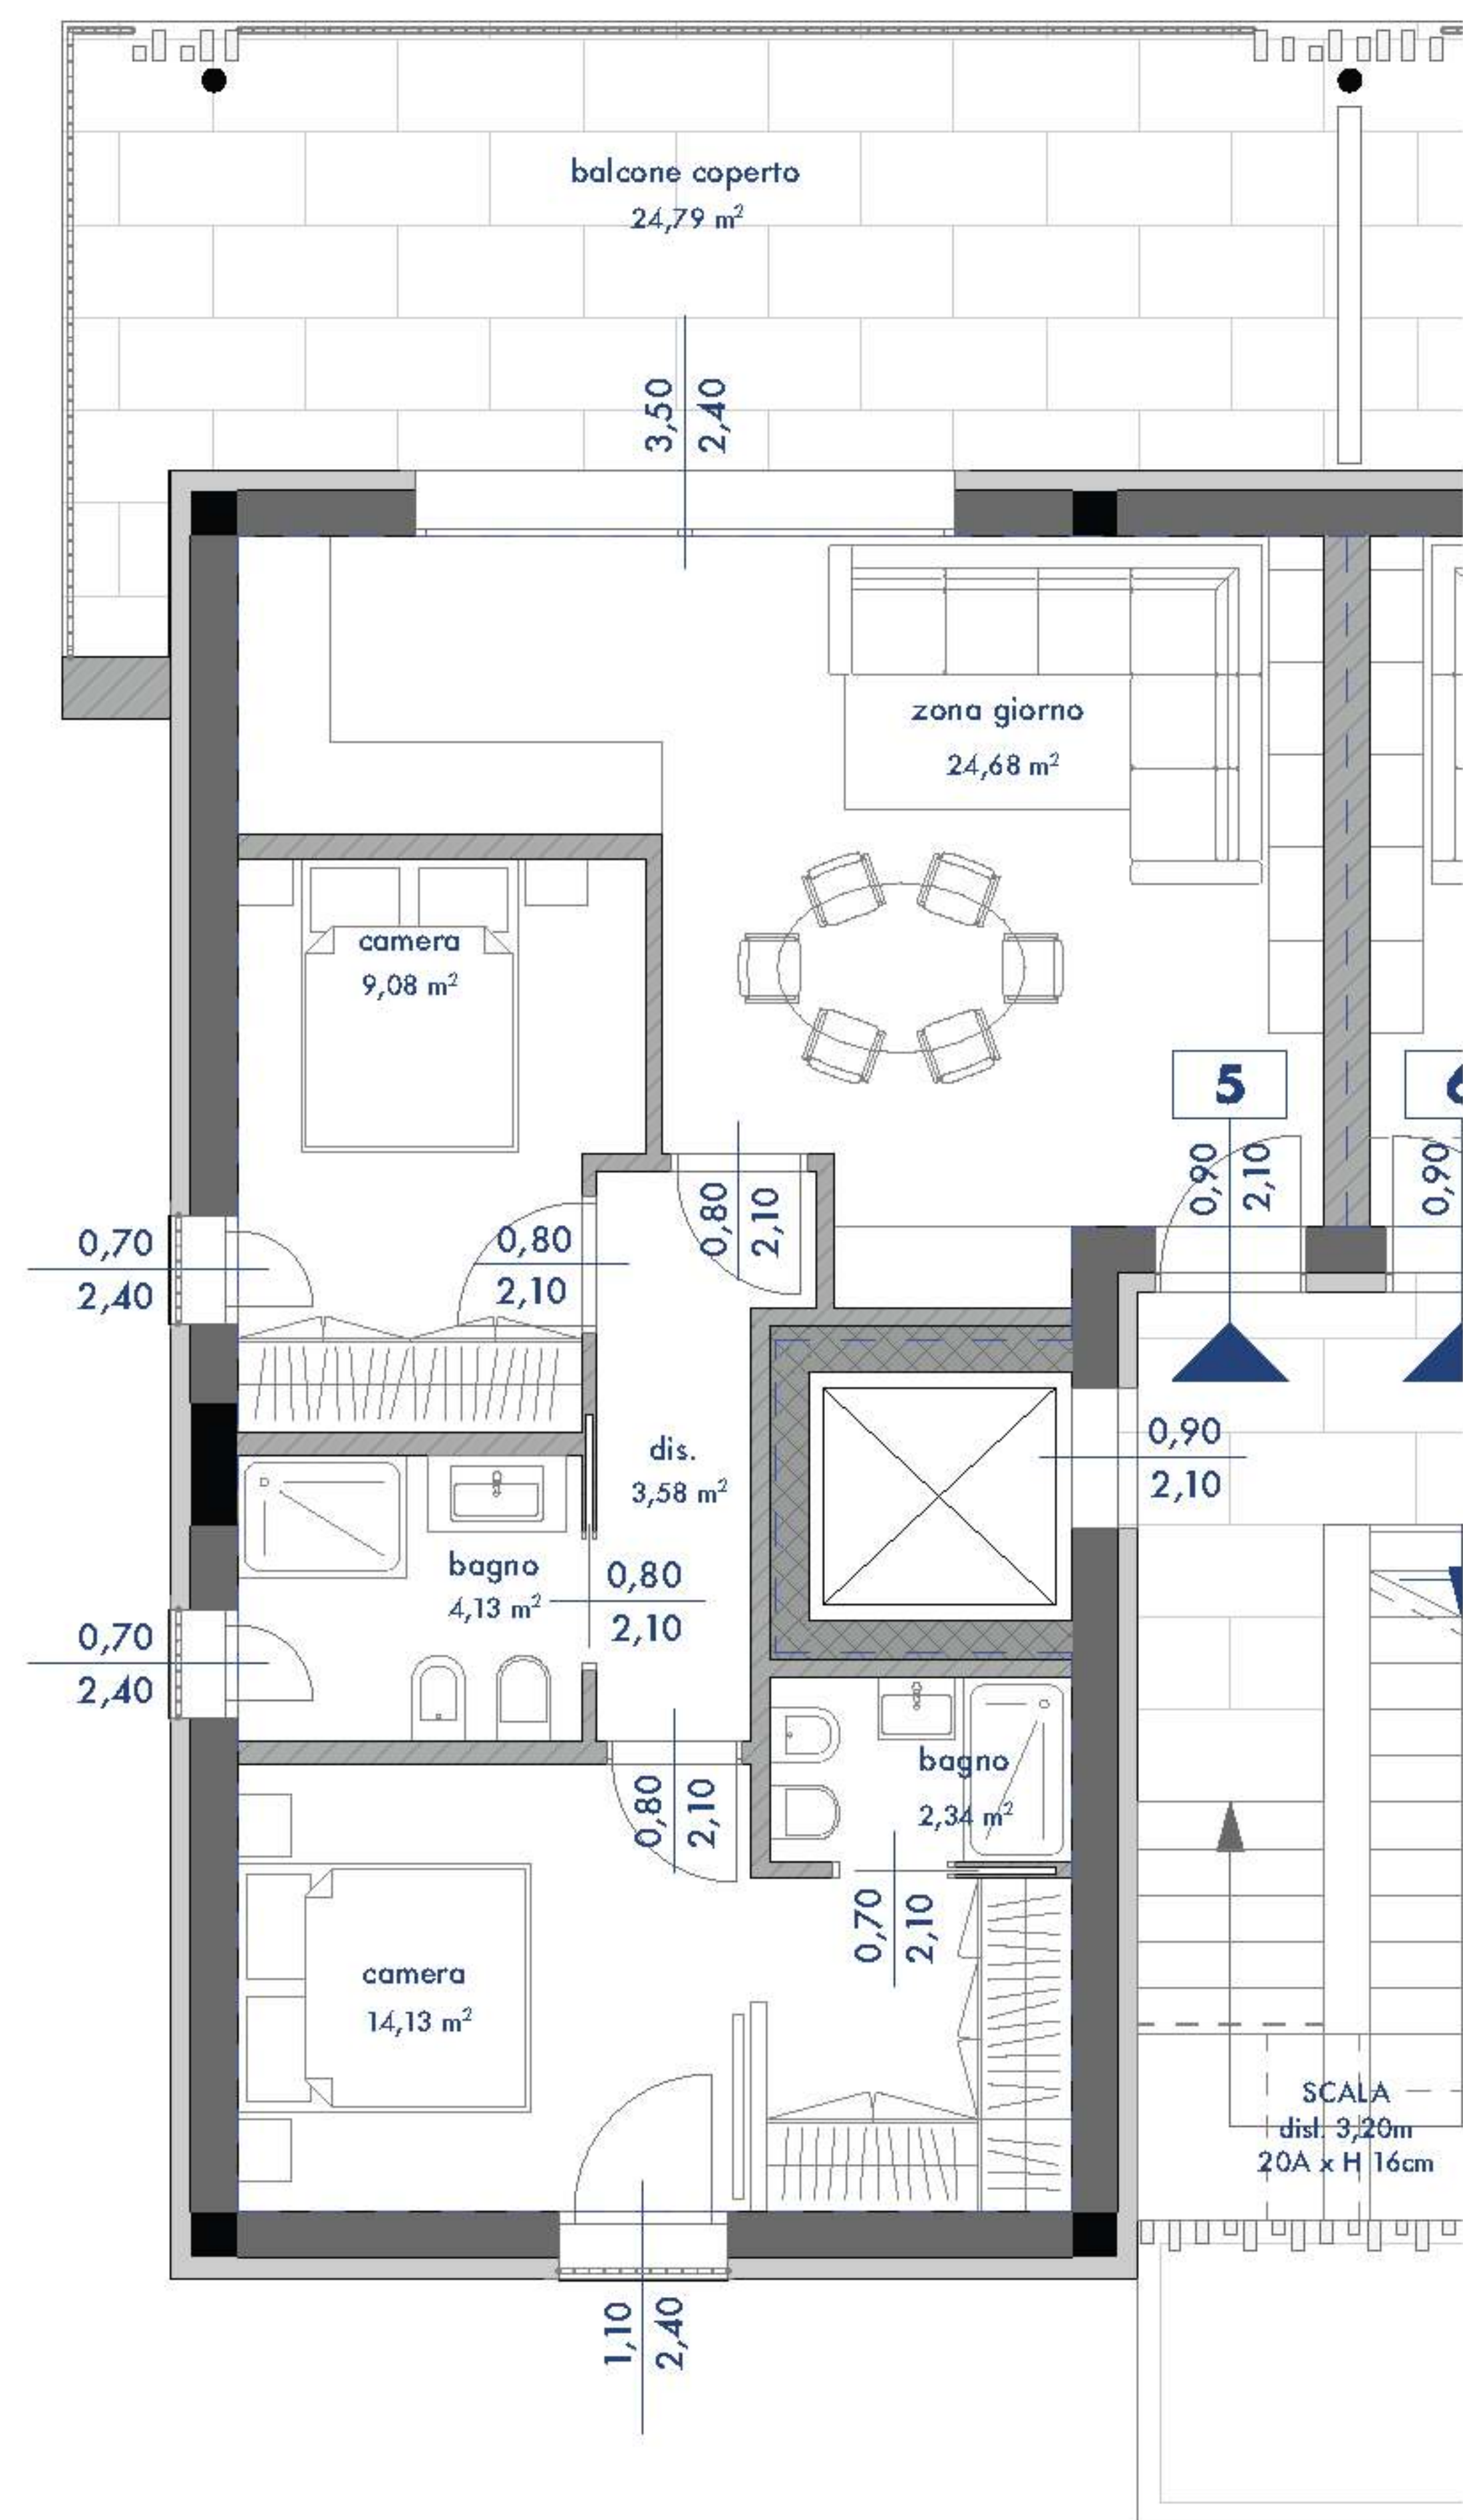

**AZZALI ARCHITECTURE**  
studio associato di architettura

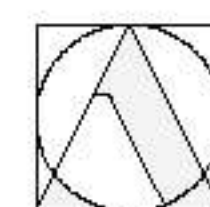

IMPRESA EDILE  
**DAL PRÀ NICOLA** S.R.L.