



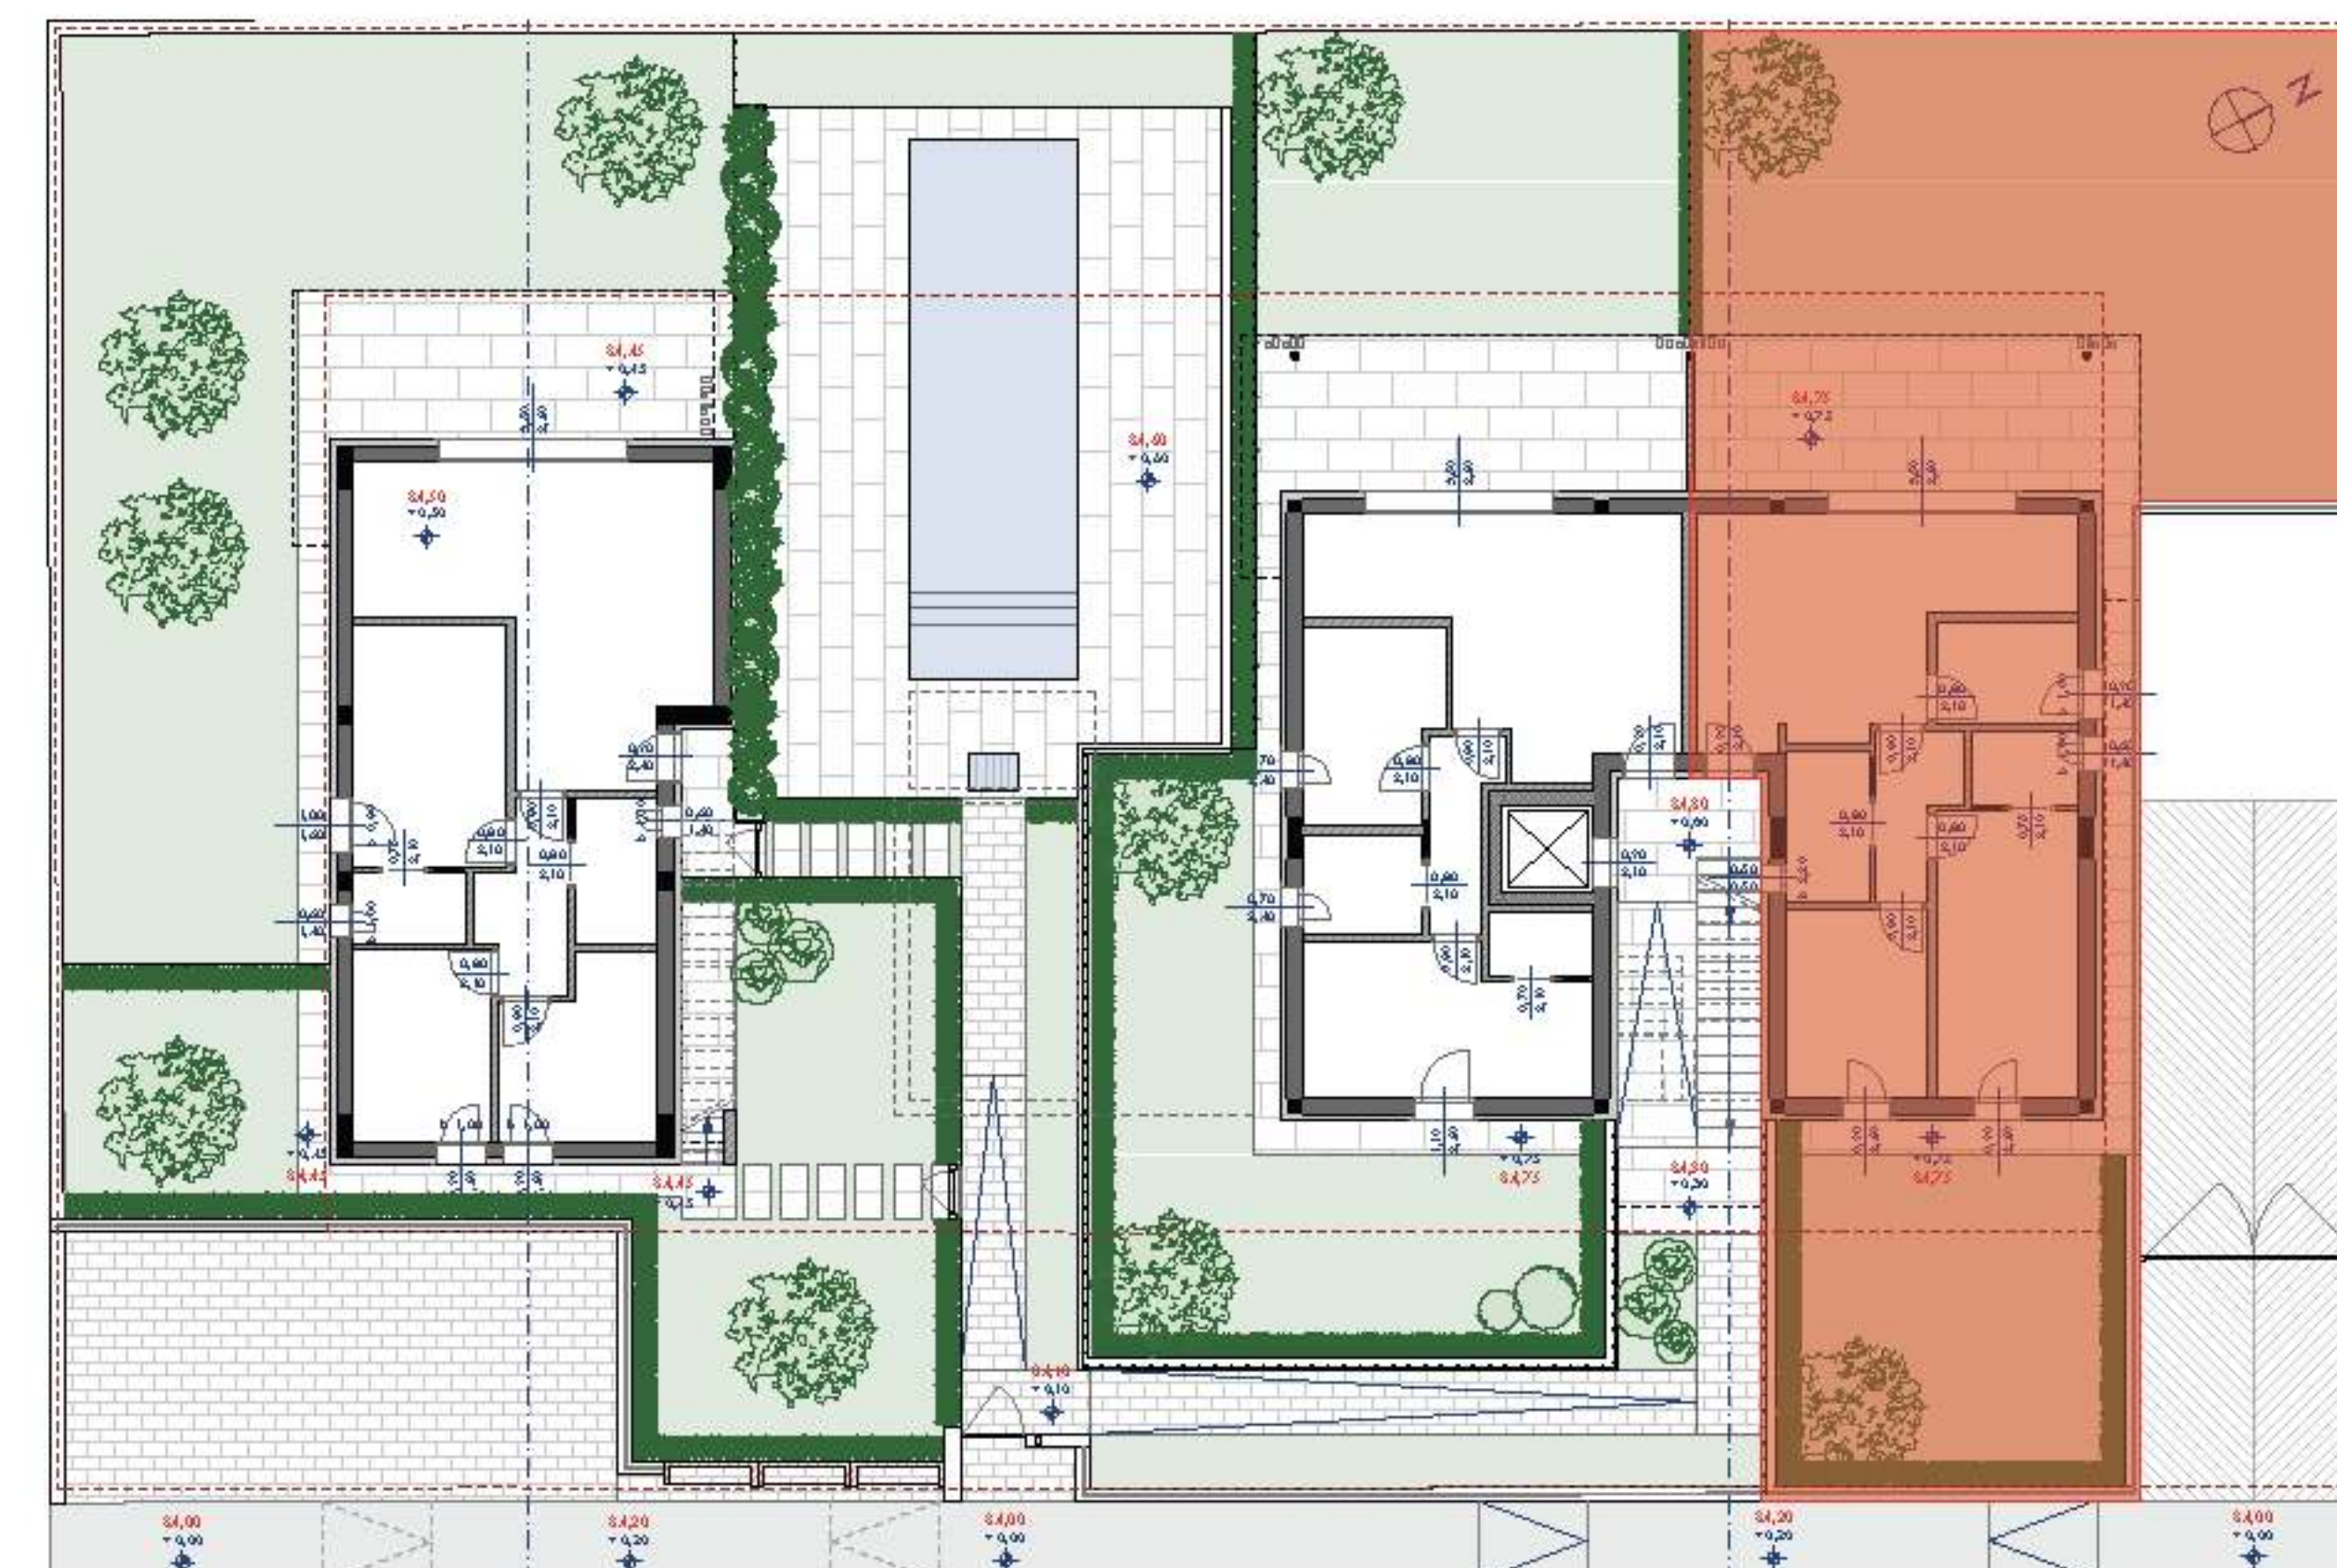

ALVEA
R E S I D E N Z E

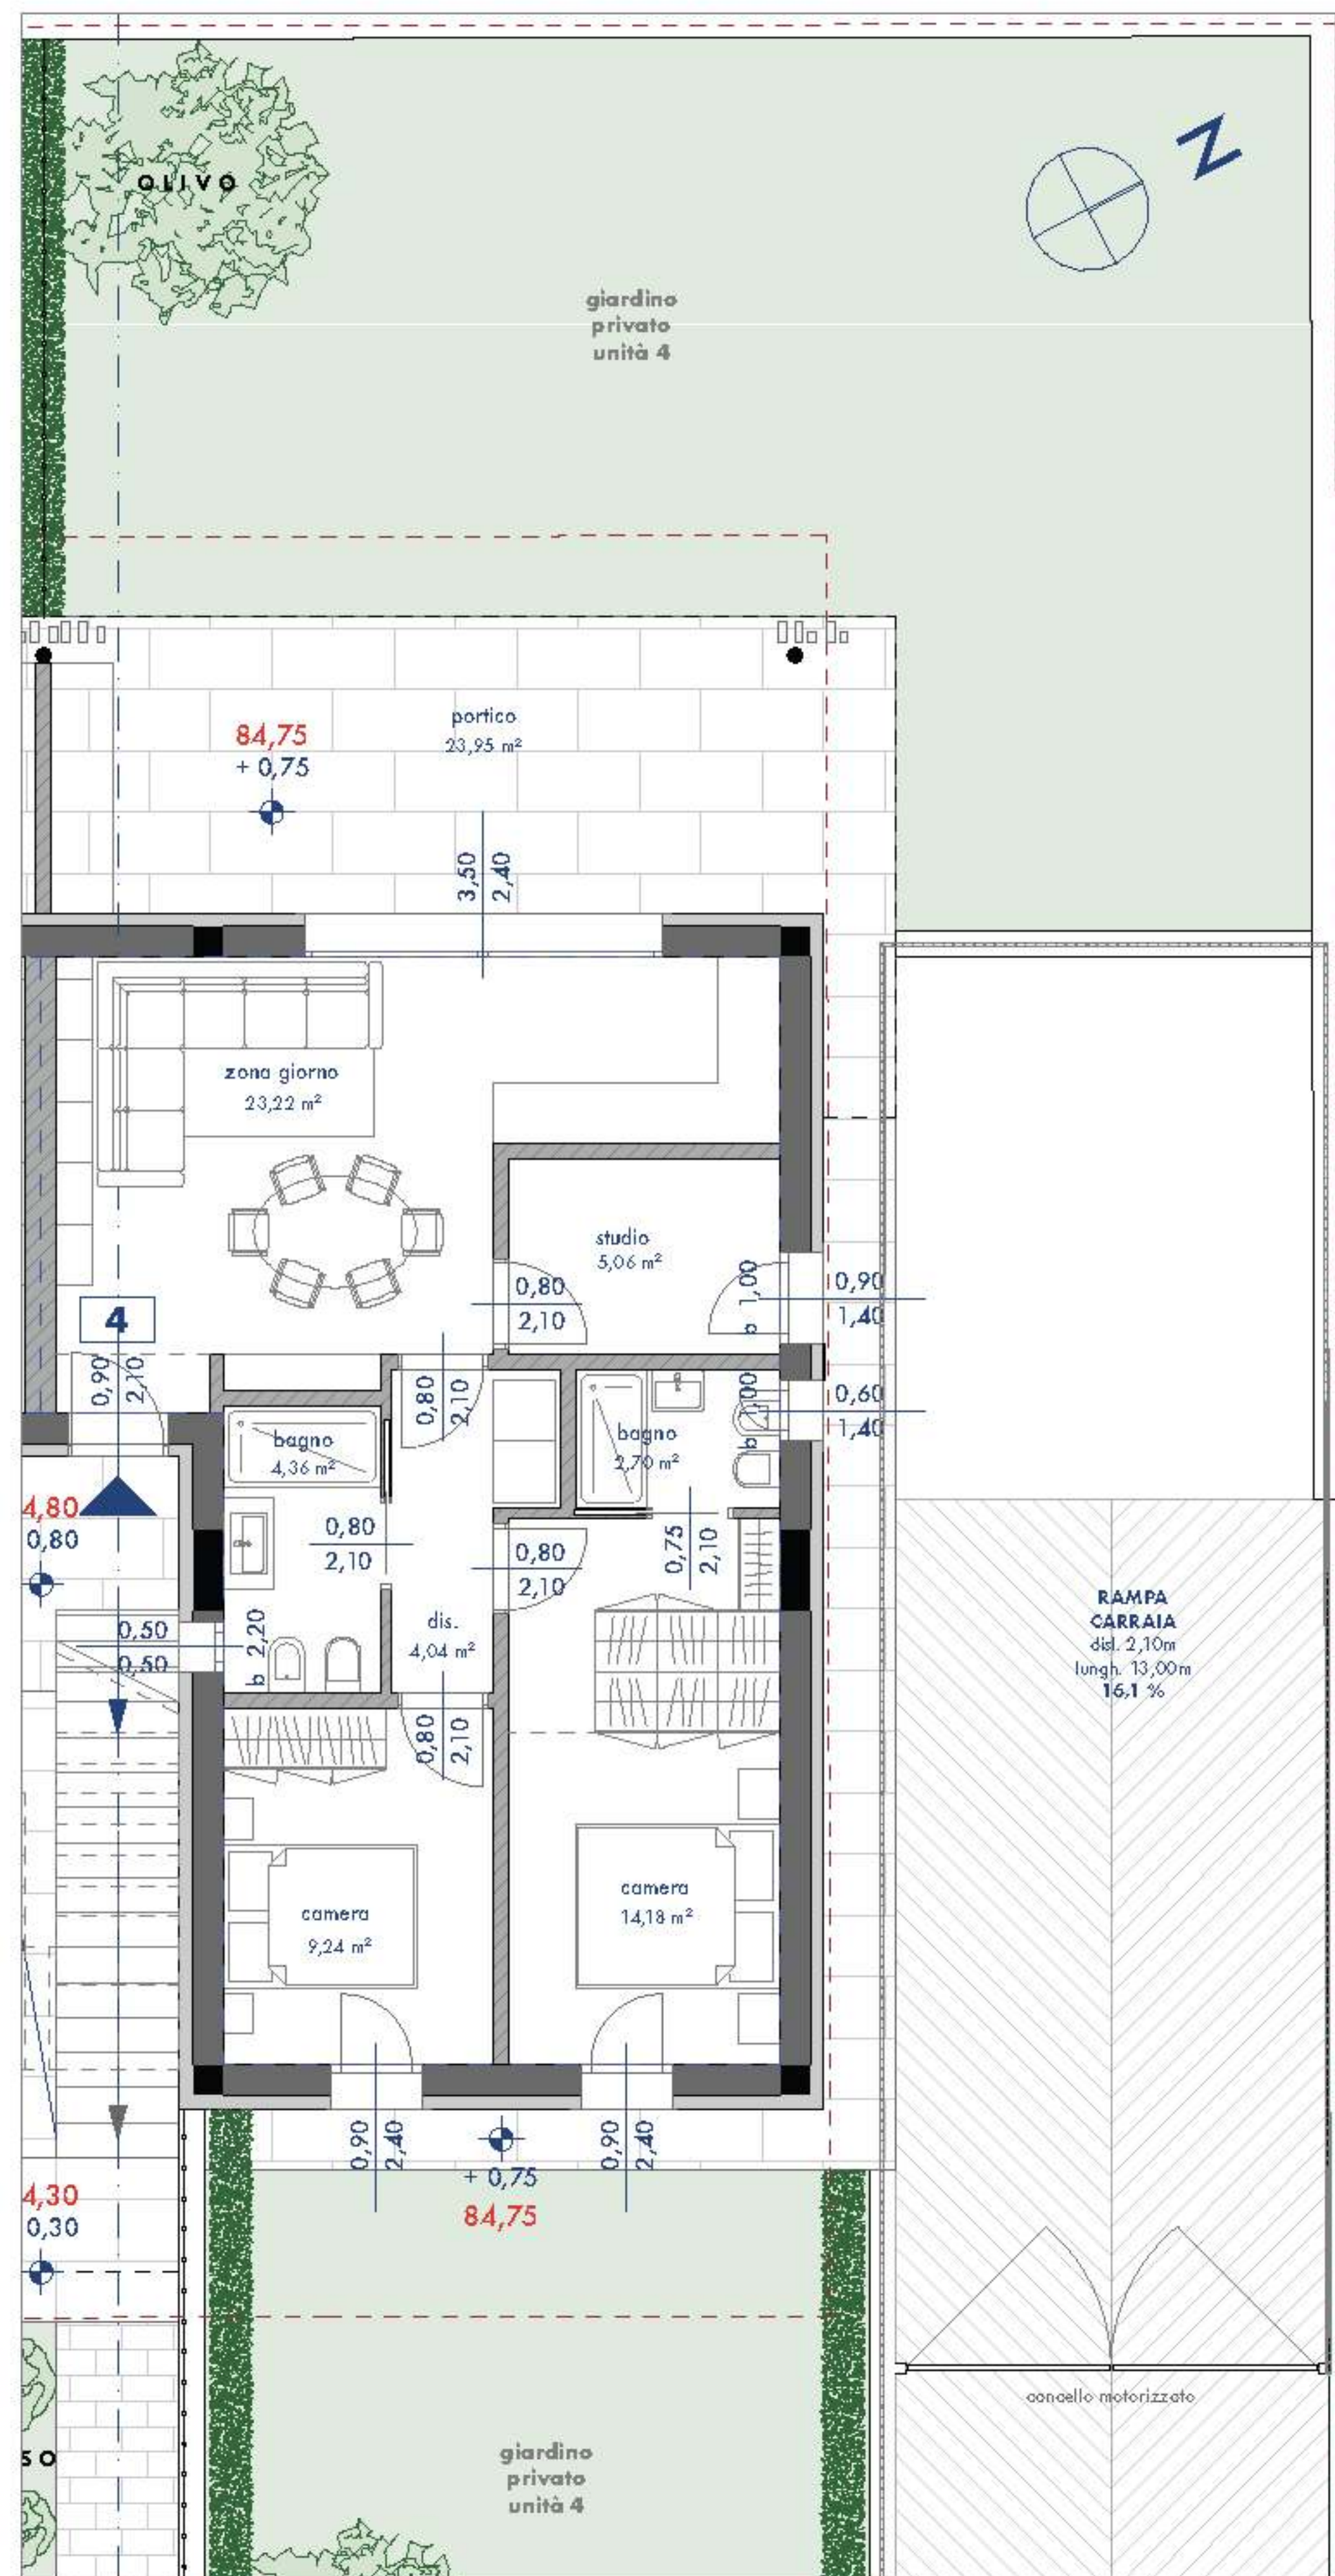

AZZALI ARCHITECTURE
studio associato di architettura



IMPRESA EDILE
DAL PRÀ NICOLA S.R.L.